Wiata wystawiennicza

STAROSTA GORLICKI

Ośrodka Kultury „ Łemkowska Watra" w Zdyni

ZATWIERDZAM PROJEKT BUDOWLANY
Decyzja nr 839/2012 z dnia 2012.12.20
znak: AB 6740.833.2012

Adres: Zdynia działka nr 125/9

Inwestor: Zjednoczenie Łemków - Zarząd Główny
ul. Jagiełły 2
38 – 300 Gorlice

Z up. STAROSTY
inż. Roman Ronkowicz
NACZELNIK WYDZIAŁU
ARCHITEKTURY I BUDOWNICTWA

Architektura:

Projektant: mgr inż.arch. Irena Tokarz

Sprawdzający: mgr inż. arch. Józef Sikora

Irena Tokarz architekt MP-0755

mgr inż. Józef SIKORA
ARCHITEKT
STRÓŻÓWKA 5, 38-300 GORLICE
tel. (018) 353-65-01
Upr. projektowe GAS. 834/A-93/82
Upr. wykonawcze UAN.-8340/A-94/90
MOIA nr MP-0905

Konstrukcja:

Projektant : mgr inż. Jan Szymański

mgr inż. Jan Szymański
Uprawnienia projektowe konstr.-budow.
Nr upr. GT.III-1229/A-96/77
Uprawnienia do kierowania robotami budowlanymi
Nr upr. 590/73

Sprawdzający: inż. Marek Krzysztoń

SPRAWDZAJĄCY

Elektryka:

Projektant: inż. Irena Kwoka

inż. Irena Kwoka
Upr. bud. do projektowania
w spec. sieci i instal. elektr.
UAN-7306/...
MOIA nr MAP/K/1435/03
ul. Wróblewskiego 52, 38-300 Gorlice
tel. (018) 352-59-70

Sprawdzający: mgr inż. Jan Słopnicki

mgr inż. Jan Słopnicki
Uprawnienia budowlane do projektowania
i kierowania robotami budowlanymi bez
ograniczeń w specjalności sieci, instalacji
i urządzeń elektrycznych i elektroenergetycznych.
Nr ewid. 113/72, Nr ewid. 32/75

Gorlice maj 2012

Zał nr 1 do decyzji
z dnia 2012.12.20
znak AB.6740.833.2012

OŚWIADCZENIE

Zgodnie z art. 20 pkt. 4 Ustawy z dnia 7 lipca 1994r. Prawo Budowlane (tj. Dz.U. 2003r. nr 207, poz. 2016 z późniejszymi zmianami) oświadczam, że projekt budowlany:

.....
wiaty wystawienniczej Ośrodka Kultury "Tęczowa Watra" w Zdyni dz. nr 125/9
.....
.....
.....
.....

został sporządzony zgodnie z obowiązującymi przepisami oraz zasadami wiedzy technicznej.

mgr inż. Jan Szymański
Uprawnienia projektowe konstr.-budow.
Nr upr. GT. III-1229/A-96/77
Uprawnienia do kierowania robotami budowlanymi
Nr upr. 590/73

MAŁOPOLSKA OKRĘGOWA IZBA INŻYNIERÓW BUDOWNICTWA
Irena Tokarz
architekt
MP-0795

SPRAWDZAJĄCY
...kierowania
...specjalności
...zakresie
...FWOK/04

mgr inż. Józef SIKORA
ARCHITEKT
STRÓŻÓWKA 5, 38-300 GORLICE
tel. (018) 353-65-01
Upr. projektowe GAS. 834/A-93/82
Upr. wykonawcze UAN. I-8340/A-94/90
MOIA nr MP-0905

inż. Irena Kwoka
Uprawnienia projektowania
w ...sci instal. elektr.
...64/91
...E/1435/03
...300 Gorlice
tel. (018) 352-59-70

mgr inż. Jan Słopnicki
Uprawnienia budowlane do projektowania i kierowania robotami budowlanymi bez ograniczeń w specjalności sieci, instalacji i urządzeń elektrycznych i elektroenergetycznych.
Nr ewid. 113/72, Nr ewid. 32/75

STAROSTWO POWIATOWE
w Gorlicach
ul.Biecka 3
38-300 GORLICE
skr. poczt. 88

ZAWARTOŚĆ OPRACOWANIA

L.p.	Wyszczególnienie	Nr strony	Nr rys.
1	2	3	4
	Branża budowlana		
1.	**Część opisowa**		
1.	Opis techniczny	4-8	
2.	Informacja BIOZ	9-11	
3.	Załączniki	12-30	
2.	**Część rysunkowa**		
1.	Plan zagospodarowania terenu	31	1
2.	Rzut parteru	32	2
3.	Rzut dachu	33	3
4.	Przekrój A - A	34	4
5.	Elewacja płdn.-wsch. i płdn.-zach.	35	5
6.	Elewacja płn.-zach. i płn.-wsch.	36	6
7.	Fundamenty	37	7
8.	Słupy parteru	38	8
9.	Elementy konstrukcji dachu	39	9
10.	Słup S1	40	10
11.	Wiązar kratowy wk	41	11
12.	Wiązar kratowy WKp	42	12
13.	Belki B1 i stężenie T1	43	13
	Branża elektryczna	44	
3.	Opis techniczny	45-46	
4.	Rysunki:		
E1	Sytuacja	47	E1
E2	Schemat zasilania	48	E2
E3	Plan instalacji elektrycznych	49	E3

STAROSTWO POWIATOWE
w Gorlicach
ul.Biecka 3
38-300 GORLICE
skr. poczt. 88

Opis techniczny

do projektu budowlanego wiaty wystawienniczej Ośrodka Kultury „Łemkowska Watra" w Zdyni dz. nr 125/9

1. Podstawa opracowania.

- zlecenie inwestora
- podkład sytuacyjno-wysokościowy 1:500
- wypis z planu zagospodarowania przestrzennego
- uzgodnienia programowe
- wizja lokalna

2. Projekt zagospodarowania terenu.

2.1. Przedmiot inwestycji.

Na terenie Ośrodka Kultury „Łemkowska Watra" w Zdyni projektuje się wiatę wystawienniczą dla prezentacji folkloru łemkowskiego, warsztatów rzemiosła i rękodzieła oraz ekspozycji historycznych. Wiata o wymiarach 16,20 x 39,10 m składa się z zadaszenia oraz okolicznościowej obudowy, boksów, stoisk i ekspozycji.

2.2. Istniejący stan zagospodarowania terenu.

Między istniejącym ciągiem pieszo-jezdnym o nawierzchni asfaltowej a istniejącymi pawilonami handlowo-usługowymi znajduje się utwardzony plac o nawierzchni z betonowych płyt chodnikowych. W/w plac znajduje się w odległości 12,0 m od bramy wjazdowej do Ośrodka. Ośrodek usytuowany jest przy drodze Zdynia-Konieczna, z której prowadzi dojazd do Ośrodka. Na środku placu znajduje się słup energetyczny oświetleniowy instalacji zalicznikowej.

2.3. Projektowane zagospodarowanie terenu.

Wiatę usytuowano równolegle do istniejących pawilonów handlowo-usługowych w odległości 1,65 m od krawędzi dachu wiaty w kierunku południowym od pawilonów. Wiata oddalona jest od linii ogrodzenia z bramą wjazdową na 9,o m i swoim narożem zachodzi na istniejący ciąg pieszo-jezdny wymagający poszerzenia lub zmiany przebiegu. Istniejący słup energetyczny będzie zlikwidowany, a linia energetyczna przebudowana. Nie wprowadza się innych elementów zagospodarowania terenu.

STAROSTWO POWIATOWE
w Gorlicach
ul.Biecka 3
38-300 GORLICE
skr. poczt. 88

2.4. Zestawienie powierzchni:

- powierzchnia zabudowy 633,42 m²
- powierzchnia użytkowa 622,00 m²

2.5. Zagrożenia dla środowiska oraz higieny i zdrowia użytkowników.

Projektowana wiata wystawiennicza nie posiada emitorów szkodliwych dla środowiska. Wiata posiada jedynie instalację elektryczną oświetleniową i gniazd wtykowych. Wody opadowe będą sprowadzone na istniejący teren posiadający właściwe ukształtowanie i skuteczne odwodnienie.

3. Architektura.

3.1. Wiata wystawiennicza.

Zaprojektowano wiatę o konstrukcji stalowej szkieletowej uzupełnioną środkowym rzędem słupów drewnianych z belką podłużną B1 podpierającą wiązary dachowe w połowie rozpiętości. Osiowy rozstaw słupów zewnętrznych wynosi 14,60 m, a z uwzględnieniem podpór środkowych wynosi 2 x 7,30 m. Słupy zewnętrzne i wiązary dachowe występują na długości wiaty 10 x 3,75 m, a słupy środkowe występują co 7,50 m. Wiatę projektuje się na utwardzonym placu z betonowych płyt chodnikowych posiadającym lekkie pochylenie od wschodu na zachód. W związku z powyższym zaprojektowano dwa uskoki w dachu po 45 cm na czwartej i siódmej podporze. Konstrukcję dachu tworzą stalowe wiązary kratowe dwuspadowe z spadkiem wynoszącym 15°. Dach posiada okapy po 80 cm w stosunku do osi podpór. W wiacie projektuje się boksy wystawiennicze, boksy dla warsztatów rękodzieła ludowego oraz ekspozycję etnograficzną Łemkowszczyzny. Projektowane boksy będą wydzielone ściankami szkieletowymi o wysokości 2,50 m. Wiata stanowi wspólne zadaszenie dla wszystkich boksów i stoisk umożliwiając zwiedzanie w bezpiecznych warunkach.

3.2. Zestawienie powierzchni:

- powierzchnia zabudowy 633,42 m²
- powierzchnia użytkowa 622,00 m²
- kubatura 3674,00 m³
- ilość kondygnacji 1
- wysokość wiaty 7,20 m

3.3. Funkcja.

Wiata wystawiennicza zwiększa ofertę programową Ośrodka Kultury „Łemkowska Watra" w Zdyni. Celem Ośrodka jest prezentacja znikających zawodów, popularyzacja wyrobów rękodzieła artystycznego i ludowego oraz przybliżenie Łemkowszczyzny w ekspozycji historycznej i pamiątkarskiej.

STAROSTWO POWIATOWE
w Gorlicach
ul.Biecka 3
38-300 GORLICE
skr. poczt. 88

3.4. Dane techniczne charakteryzujące wpływ obiektu na środowisko oraz zdrowie ludzi i obiekty sąsiednie.

Projektowane boksy do prezentacji rękodzieła ludowego stanowią warsztaty o małej skali i znikomym oddziaływaniu na środowisko i zdrowie ludzi. Warsztaty będą prezentowane okazjonalnie w stosunkowo krótkim przedziale czasowym. Ośrodek znajduje się w sąsiedztwie terenów zielonych i lasu , i nie stanowi zagrożenia dla obiektów sąsiednich.

3.5. Rozwiązania materiałowe.

Stropy fundamentowe betonowe i żelbetowe. Słupy stalowe uzupełniane słupami drewnianymi dla pośredniej podpory wiązarów dachowych. Wiązary dachowe stalowe kratowe dwuspadowe. Pokrycie dachu blachą fałdową powlekaną. Rynny i rury spustowe PCV. Na uskokach i w częściach szczytowych wiązary obudowane osłoną z desek w kolorze naturalnym. Posadzka z płyt chodnikowych betonowych 50 x 50 x 7 cm. Ścianki działowe i osłonowe boksów szkieletowe wysokości 2,50 m. Dopuszcza się rozwiązania alternatywne na szkieletach stalowych lub drewnianych.

4. **Konstrukcja.**

4.1. Układ konstrukcyjny.

Projektuje się wiatę dwunawową o szerokości naw 2 x 7,30 m z dachem dwuspadowym o nachyleniu połaci wynoszącym 15°. Wiata posiada konstrukcję stalową szkieletową skręcaną na śruby. Szerokość podpór zewnętrznych wynosi 14,60 m i występują one co 3,75 m w kierunku długości wiaty. Łączna długość wiaty w osiach podpór wynosi 37,50 m. Konstrukcję dachu tworzą kratowe wiązary podparte również w połowie rozpiętości przez słupy i belkę drewnianą B1.

4.2. Zastosowane schematy statyczne.

Fundamenty bezpośrednie w postaci stóp żelbetowych. Słupy stalowe utwierdzone w stopach i przegubowo łączone górą. Wiązar stalowy kratowy dwuspadowy podparty w środku rozpiętości. Belka B1 drewniana jedno i dwuprzęsłowa. Płatwie trzy i czteroprzęsłowe z wspornikami.

4.3. Założenia do obliczeń statycznych i podstawowe wyniki obliczeń:

Obciążenia:

- obciążenia stałe wg PN-82/B-02001
- obciążenia zmienne wg PN-82/B-02003
- obciążenia wiatrem wg PN-77/B-02011 III strefa
- obciążenia śniegiem wg PN-80/B-02010/Az1 III strefa

STAROSTWO POWIATOWE
w Gorlicach
ul.Biecka 3
38-300 GORLICE
skr. poczt. 88

Podstawowe wyniki obliczeń:

F1 – stopa fundamentowa żelbetowa 55 x 55 cm zbrojona 4 ø 10,
strzemiona ø 6 co 15 i 20 cm N = 40,0 kN
F2 – stopa fundamentowa betonowa 75 x 75 cm N = 84,7 kN
WK – wiązar dachowy kratowy lo = 14,60m
- pas dolny rura ø 90/4 M = 3,4 kNm
- pas górny rura ø 100/4 M = 4,4 kNm
- krzyżulec rura ø 50/3 M = 0,9 kNm
S1 – słup stalowy złożony z ceownika 200 oraz
Dwóch ceowników 140 N = 38,6 Kn
S2 – słup drewniany 20 x 20 cm N = 82,8 kN
B1 – belka drewniana 18 x 26 cm M = 46,4 kNm
T1 – stężenie kratowe w osi pionowej kalenicy
z rur kratowych 60 x 40 x 3 i 40 x 40 x 3
T2 – Stężenie połaciowe z prętów ø 16 – konstrukcyjnie

5. Opinia geotechniczna.

W podłożu występują gliny ilaste o konsystencji twardoplastycznej w postaci jednorodnej warstwy zalegającej w układzie poziomym. Maksymalny opór graniczny wynosi $q_{fn} \geq 150$ kPa. Wody gruntowej nie stwierdzono. Warunki gruntowe ocenia się jako proste, bez występowania gruntów słabonośnych, organicznych i nasypowych. Nie stwierdzono występowania niekorzystnych zjawisk geologicznych. Występujące w podłożu grunty są w pełni przydatne dla posadowienia projektowanej wiaty. Wiatę zaliczono do pierwszej kategorii geotechnicznej.

6. Rozwiązania konstrukcyjno-materiałowe.

6.1. Fundamenty..

Stopy fundamentowe betonowe i żelbetowe zagłębione 1,20 m poniżej poziomu terenu. Fundamenty F1 posiadają zróżnicowane trzy poziomy górnych powierzchni ($F1_1$, $F1_2$ i $F1_3$), a fundamenty F2 należy zabetonować na poziomie istniejącej posadzki. W stopach F1 zabetonować kotwy dla słupów S1. Rzut i szczegóły przedstawia rysunek nr 7.

6.2. Słupy S1.

Słupy S1 występują w zewnętrznych rzędach podpór. Każdy słup kotwiony jest w stopie na 4 szt. śrub M30. Do ustawienia przyjęto podlewkę cementową, a do pionowania stosować kliny stalowe. Szczegóły przedstawia rysunek nr 10.

6.3. Wiązary dachowe Wk i WKp.

Dach wiaty posiada dwa uskoki po 45 cm. Uskoki występują w czwartym rzędzie podpór zewnętrznych oraz w siódmym rzędzie. W miejscu uskoków występują wiązary dachowe podwyższone WKp, a na pozostałych podporach występują wiązary WK. Wszystkie wiązary podparte są belką drewnianą B1 w połowie swojej

STAROSTWO POWIATOWE
w Gorlicach
ul.Biecka 3
38-300 GORLICE
skr. poczt. 88

rozpiętości. Dla podparcia belki B1 zastosowano słupy drewniane S2 występujące co 7,50m. Wiązary kratowe łączone są głowicami słupów S1 przegubowo 2 szt. śrub M20. Wszystkie wiązary należy zabezpieczyć do czasu wykonania stężeń T1 i T2.

6.4. Belki B1 i słupy S2.

Drewniane belki B1 i słupy S2 stanowią środkową podporę dźwigarów dachowych. Dla usztywnienia konstrukcji oraz dla zmniejszenia rozpiętości belek przyjęto miecze na całej długości wiaty. Wszystkie połączenia wzajemne wykonać na łączniki ciesielskie i gwoździe. Szczegóły przedstawia rysunek nr 13.

6.5. Stężenia T1 i T2.

Stężenie pionowe T1 w postaci kratownicy stalowej występuje na całej długości wiaty. Uskoki w dachu decydują o potrzebie wykonania uskoków stężenia. Stężenie posiada pasy poziome z rur 60 x 40 x 3 mm oraz krzyżulce z rur 40 x 40 x 3. Stężenie należy mocować do środkowego słupa wiązarów dachowych przez spawanie. Stężenie T2 występuje w górnej płaszczyźnie wiązarów dachowych przez spawanie prętów ø 16 do górnych pasów wiązarów.

Opracował:

mgr inż. Jan Szymański

STAROSTWO POWIATOWE
w Gorlicach
ul. Biecka 3
38-300 GORLICE
skr. poczt. 88

Informacja bezpieczeństwa i ochrony zdrowia.

1. **Dane podstawowe:**

1.1. Nazwa obiektu: Wiata wystawiennicza Ośrodka Kultury „Łemkowska Watra" w Zdyni.

1.2. Adres: Zdynia
działka Nr 125/9

1.3. Inwestor: Zjednoczenie Łemków – Zarząd Główny
38-300 Gorlice
ul. Jagiełły 2

1.4. Autor opracowania: mgr inż. Jan Szymański

2. Zakres robót zamierzenia inwestycyjnego

- roboty ziemne
- roboty zbrojarskie i betoniarskie
- roboty spawalnicze
- roboty ciesielskie
- roboty malarskie
- roboty montażowe
- roboty dekarskie

3. Wykaz przewidywanych zagrożeń występujących podczas realizacji robót

3.1. Regulacje prawne.

Zasady BHP podczas wykonywania robót budowlanych reguluje Rozporządzenie Ministra Infrastruktury z dnia 06.02.2003 (Dz. U. Nr 47 poz.401)

- rozdz. 1 przepisy ogólne
- rozdz. 2 warunki przygotowania i prowadzenia robót budowlanych

STAROSTWO POWIATOWE
w Gorlicach
ul. Biecka 3
38-300 GORLICE
skr. poczt. 88

- rozdz. 3 zagospodarowanie terenu budowy
- rozdz. 4 warunki socjalne i higieniczne
- rozdz. 6 instalacje i urządzenia elektroenergetyczne
- rozdz. 7 maszyny i inne urządzenia techniczne
- rozdz. 8 rusztowania i ruchome podesty robocze
- rozdz. 9 roboty na wysokości
- rozdz.10 roboty ziemne
- rozdz.13 roboty ciesielskie
- rozdz.14 roboty zbrojarskie i betoniarskie
- rozdz. 15 roboty montażowe
- rozdz. 16 roboty spawalnicze
- rozdz. 17 roboty dekarskie i izolacyjne
- rozdz.20 przepisy końcowe

3.2. Sposób prowadzenia instruktażu.

Przed przystąpieniem do robót budowlanych pracownicy powinni zostać przeszkoleni przez kierownika budowy lub kierownika robót w zakresie bezpieczeństwa ich wykonania.

3.3. Zastosowane środki bezpieczeństwa.

- zastosowanie przez pracowników środków ochrony indywidualnej

- wykonanie zabezpieczeń wykonanych przejść, pomostów, rusztowań, wykopów, itp.

- roboty na wysokości

4. Technologia robót.

Roboty ziemne i fundamentowe wykonać w technologii tradycyjnej. Elementy konstrukcji szkieletu wiaty wykonać w zakładzie produkcji konstrukcji stalowych. Montaż konstrukcji wykonać na miejscu wbudowania przy zastosowaniu dźwigów samojezdnych. Roboty dekarskie wykonać w sposób tradycyjny.

5. Wskazania środków technicznych i organizacyjnych.

- teren budowy znajduje się na obszarze wygrodzonym Ośrodka Kultury „Łemkowska Watra" w Zdyni

STAROSTWO POWIATOWE
w Gorlicach
ul. Biecka 3
38-300 GORLICE
skr. poczt. 88

- należy wyraźnie wydzielić teren budowy przed dostępem osób postronnych oraz zorganizować warunki dla prowadzenia budowy.

- należy zapewnić stały dojazd do placu budowy oraz niezależne zaopatrzenie budowy w wodę oraz energię elektryczną.

- należy przewidzieć plac do składowania elementów konstrukcji stalowych oraz stanowiska do pracy dźwigów.

opracował:

mgr inż. Jan Szymański

WÓJT GMINY
UŚCIE GORLICKIE
38-315 Uście Gorlickie

BPŚ.6727.230.12

Uście Gorlickie dn. 21.08.2012 r.

Wypis z miejscowego planu zagospodarowania przestrzennego gminy Uście Gorlickie

Na podstawie art. 30 ustawy z dnia 27 marca 2003 r. o planowaniu i zagospodarowaniu przestrzennym (Dz. U. z 2003 r. Nr 80, poz. 717 ze zm.) Wójt Gminy Uście Gorlickie stwierdza, że zgodnie z miejscowym planem zagospodarowania przestrzennego Gminy „Uście Gorlickie V" dla miejscowości Gładyszów, Smerekowiec, Zdynia, Konieczna zatwierdzonym uchwałą XIV/133/2011 Rady Gminy Uście Gorlickie z dnia 30 listopada 2011 r. (Dz. Urz. Woj. Małopolskiego z 23 lutego 2012 r., poz. 712) działka nr 125/9 w Zdyni położona jest:

- w terenach usług kultury - tereny festiwalowe „Łemkowska Watra" o szczególnej ekspozycji krajobrazowej, oznaczonych symbolem **UK.1/k** (około 3,40 ha);
- w terenach lasów niepaństwowych, oznaczonych symbolem **ZL.n** (około 0,40 ha);
- wzdłuż granicy działki od strony południowej występują tereny wód powierzchniowych ze strefą osłony biologicznej, oznaczonych symbolem **WS.**

USTALENIA OGÓLNE DOTYCZĄCE OBSZARU GMINY W GRANICACH OPRACOWANIA PLANU

§ 13.

1. Na całym obszarze objętym planem dopuszcza się z ustaleniami zawartymi w §§ 19 - 24:
   1) remonty, przebudowę, rozbudowę i nadbudowę istniejących budynków z zachowaniem wymagań określonych w planie,
   2) realizację sieci i urządzeń infrastruktury technicznej niezbędnej dla potrzeb lokalnych w zakresie:
      a) zaopatrzenia w wodę, w tym ujęcia wody, stacje uzdatniania wody, zbiorniki wodne, hydrofornie, wodociągi,
      b) odprowadzenia i oczyszczenia ścieków, w tym przepompownie, przydomowe i grupowe oczyszczalnie ścieków, systemy kanalizacji sanitarnej i deszczowej,
      c) zaopatrzenia w energię elektryczną, w tym sieci n.n. i s.n. oraz stacje transformatorowe, a także małe elektrownie wodne nie wymagające spiętrzeń o wysokości przekraczającej 1,00 m,
      d) zaopatrzenia w gaz i ciepło, w tym wolnostojące i połaciowe kolektory słoneczne,
      e) łączności przewodowej i bezprzewodowej,
   3) realizację dróg dojazdowych, ciągów pieszych, szlaków turystycznych, tras rowerowych, konnych i tras narciarskich.
2. Realizacja inwestycji wymienionych w ust. 1 jest dopuszczalna pod warunkiem nie naruszenia przepisów dotyczących ochrony gruntów rolnych i leśnych oraz innych przepisów odrębnych.
3. Na całym obszarze objętym planem obowiązuje zakaz realizacji obiektów handlowych o powierzchni sprzedażowej powyżej 2000 m^2 .
4. Remont, rozbudowa, przebudowa i nadbudowa istniejących budynków mieszkalnych, usługowych, inwentarskich i gospodarczych w terenach nie przeznaczonych na cele zabudowy, jest dopuszczalna jeżeli nie narusza przepisów szczególnych oraz pod warunkiem uwzględnienia ogólnych zasad kształtowania zabudowy (§ 20). Istniejąca powierzchnia zabudowy w tych terenach nie może być zwiększona ponad 30 % w stosunku do stanu wyjściowego. Rozbudowa może być przeprowadzona jednorazowo w okresie obowiązywania planu (zakaz nie dotyczy dobudowy do istniejącego budynku garaży, klatek schodowych, tarasów, werand, schodów zewnętrznych, zadaszeń itp.) Dopuszczona wymiana substancji budowlanej w obrębie działki siedliskowej jako realizacja nowego budynku w miejscu dotychczasowego lub w pobliżu, bez zwiększenia powierzchni zabudowy i pod warunkiem rozbiórki obiektu starego. Jeżeli jest to uzasadnione koniecznością przeniesienia budynków poza teren osuwiskowy, poza teren strefy sanitarnej, poza obszar bezpośredniego zagrożenia powodzią lub w przypadku odbudowy obiektów zniszczonych przez pożar albo klęskę żywiołową - dopuszcza się realizację nowej zabudowy w innym miejscu, w granicach terenu, do którego inwestor posiada tytuł prawny.
5. Dla południowej części obszaru opracowania, obejmującej wieś Konieczną położoną przy granicy państwa, realizacja inwestycji objętych obowiązkiem uzgodnień międzypaństwowych wymaga zachowania zasad określonych w przepisach odrębnych, w tym w umowie zawartej między Rzeczpospolitą Polską a Republiką Słowacką o wspólnej granicy państwowej.

USTALENIA W ZAKRESIE KSZTAŁTOWANIA ARCHITEKTURY I ŁADU PRZESTRZENNEGO, OBOWIĄZUJĄCE NA CAŁYM OBSZARZE PLANU.

§ 20.

Ustala się następujące ogólne zasady zagospodarowania i warunki kształtowania architektonicznej formy zabudowy.

1. Forma architektoniczna budynków powinna być kształtowana w nawiązaniu do uwarunkowań miejscowych, w szczególności do lokalnych tradycji budownictwa regionalnego, z zastosowaniem tradycyjnych materiałów wykończeniowych. Dopuszcza się formy budynków o rzutach rozczłonkowanych. Zakaz stosowania w elewacjach kolorowej ceramiki, paneli plastikowych i kamieni otoczaków.
2. Obowiązuje stosowanie form dachów stromych dwu lub wielopołaciowych, o jednakowym kącie nachylenia przeciwległych głównych połaci dachowych od 30° do 55°. Dopuszcza się zmniejszenie kąta nachylenia głównych połaci dachowych do 5° w jednokondygnacyjnych budynkach typu halowego (magazynowych, produkcyjnych, sportowych itp.). Okap dachu połaci głównych powinien być wysunięty na min. 0,70 m od lica ściany. Obowiązuje stosowanie pokryć dachowych w stonowanych, ciemnych kolorach z preferencją stosowania dachówki lub innych materiałów o fakturze dachówki lub gontu. Nie dopuszcza się:
   1) otwierania połaci dachowych na długości większej niż 70 % długości dachu liczonej pomiędzy krawędziami okapu,
   2) stosowania dachowych otwarć pulpitowych wyprowadzanych z kalenicy,
3. Jeżeli w ustaleniach zawartych w Rozdz. IV nie postanowiono inaczej, określa się następujące wymagania dotyczące gabarytów budynków:
   1) liczbę kondygnacji nadziemnych budynków mieszkalnych jednorodzinnych oraz budynków mieszkalnych w zabudowie zagrodowej ogranicza się do dwóch, przy czym druga kondygnacja dopuszczona jest wyłącznie jako poddasze użytkowe w dachu stromym; wysokość tych budynków nie może przekraczać 10,0 m; w przypadku lokalizacji plombowej (sąsiednie działki zabudowane) dopuszcza się nawiązanie liczbą kondygnacji i wysokością budynku do zabudowy mieszkaniowej znajdującej się w bezpośrednim sąsiedztwie lokalizowanego obiektu,
   2) liczbę kondygnacji nadziemnych w budynkach rekreacji indywidualnej ogranicza się do dwóch (druga kondygnacja wyłącznie w formie poddasza w dachu stromym); wysokość tych budynków ogranicza się do 8,0 m w terenach „MNL" oraz do 7,0 m w terenach „ML" i "RMR",
   3) liczbę kondygnacji nadziemnych w budynkach wielorodzinnych, pensjonatach, budynkach użyteczności publicznej oraz budynkach zamieszkania zbiorowego ogranicza się do czterech, przy czym czwarta kondygnacja dopuszczalna jest wyłącznie w formie poddasza użytkowego w dachu stromym; wysokość tych budynków nie może przekraczać 16,0 m,
   4) wysokość budynków gospodarczych i wolnostojących garaży ogranicza się do 6,0 m w terenach „MN", „MW", „MNL" i „ML" oraz do 8,0 m w terenach pozostałych,
   5) liczbę kondygnacji i wysokość budynków o funkcji mieszanej (np. mieszkaniowo-usługowej) określa się jak dla:
      - budynków mieszkalnych jednorodzinnych wg ust. 3 pkt 1), jeżeli lokalizowane są w terenach „MNU",„MNL", „MNR", „RMR",
      - budynków użyteczności publicznej i usług komercyjnych wg ust. 3 pkt 3), jeżeli lokalizowane są w terenach „U", „UP", „UT", „PU", „RU",
   6) liczbę kondygnacji nadziemnych w budynkach usług komercyjnych, o funkcji produkcyjnej, magazynowej, składowej itp. ogranicza się do jednej kondygnacji, przy czym wysokość tych budynków może być kształtowana indywidualnie, w dostosowaniu do funkcji obiektu i jego technologii oraz do istniejącej w sąsiedztwie zabudowy o ile nie stanowi ona dysharmonii w krajobrazie. W uzasadnionych funkcją obiektu przypadkach dopuszcza się zmniejszenie nachylenia połaci dachowych określone w ust. 2 (z wykluczeniem dachów płaskich do 5% nachylenia dachu),
4. ograniczeń wysokości zabudowy nie stosuje się w odniesieniu do obiektów o szczególnym znaczeniu funkcjonalnym, które tradycyjnie odbiegają od otaczającej zabudowy (kościoły, remizy strażackie, wieże widokowe, maszty antenowe itp.),
5. dopuszcza się stosowanie piwnicy lub suteryny jako kondygnacji dodatkowej pod warunkiem, że poziom parteru budynku znajduje się nie wyżej niż 1,50 m nad średnim poziomem przyległego terenu na osi rzutu budynku prostopadłej do linii stoku,
6. w stosunku do istniejących budynków, które formą architektoniczną nie spełniają wymogów określonych w planie ustala się obowiązek sukcesywnej zmiany formy przy okazji zmiany funkcji, remontów, przebudowy, nadbudowy, zmiany konstrukcji dachu itp.
7. W przypadkach szczególnych, gdy istniejąca zabudowa ogranicza możliwość kształtowania formy architektonicznej budynku lub zagospodarowania terenu w sposób zgodny z określonymi w planie zasadami, w szczególności w sytuacji przebudowy, rozbudowy, nadbudowy budynków istniejących, dobudowy do istniejącego obiektu lub budowy w zespole obiektów istniejących,

a także w przypadku konieczności uwzględnienia cech regionalnych, względów zabytkowych lub specyfiki miejsca i charakteru obiektu – dopuszcza się możliwość odstąpienia od określonych w planie zasad, lecz tylko w zakresie wynikającym z uwzględnienia istniejących uwarunkowań architektonicznych, konserwatorskich, funkcjonalnych i przestrzennych. W przypadku odbudowy (rekonstrukcji, przeniesienia) obiektu dawnej zabudowy regionalnej – dopuszcza się zastosowanie dotychczasowych parametrów i gabarytów takiego obiektu (rzutu, wysokości, szerokości elewacji i t.p.).

8. W przypadku przebudowy i rozbudowy istniejących obiektów w strefie ochrony krajobrazu (dotyczy terenów oznaczonych dodatkowym indeksem „ **/k** ") – kubatura obiektów mieszkalnych nie może przekroczyć 1000 m3 , a obiektów gospodarczych w zagrodach i obiektów usługowych 1200 m3 . W strefie tej nie dopuszcza się nowej zabudowy nie związanej z prowadzeniem gospodarstwa rolnego poza utrzymaniem istniejących już budynków (zakaz nie dotyczy terenów przeznaczonych w planie pod zainwestowanie – określonych w Rozdz. IV).
9. Szerokość elewacji frontowej (od strony frontu działki) dla zabudowy mieszkalnej jednorodzinnej wolnostojącej oraz, mieszkalnoletniskowej i rekreacyjnej nie może przekroczyć średniej szerokości takiej elewacji w budynkach znajdujących się na działkach sąsiednich (w odległości do 50 m od działki projektowanej inwestycji) z tolerancją do 20 %. W przypadkach innych – szerokość ta nie może być większa niż 20,0 m.
10. Wskaźnik wielkości powierzchni projektowanej zabudowy kubaturowej w stosunku do powierzchni działki przeznaczonej na inwestycję winien być wyznaczany jako średni wskaźnik takiej powierzchni istniejący na działkach sąsiednich w promieniu do 50 od działki inwestora z tolerancją do 30 %. Ustalenie nie dotyczy terenów, dla których w ustaleniach odnoszących się do poszczególnych funkcji terenu lub w ustaleniach szczegółowych podano inne wskaźniki.
11. Obowiązują minimalne wskaźniki powierzchni biologicznie czynnej na działce inwestycji, określone w ustaleniach szczegółowych. Minimum 20 % powierzchni biologicznie czynnej należy zagospodarować zielenią drzewiastokrzewiastą (nie dotyczy to terenów, dla których w ustaleniach szczegółowych podano inne wskaźniki).
12. Nieprzekraczalną linię zabudowy przy drogach publicznych należy określać według ustaleń § 39 ust. 5. Inne linie zabudowy według przepisów odrębnych, w tym warunków technicznych, jakim powinny odpowiadać budynki i ich usytuowanie.
13. Ustalenia podane w ust. 1 – 12 obowiązują, jeżeli w Rozdz. IV, w ustaleniach dotyczących poszczególnych funkcji terenów nie określono innych ustaleń lub parametrów.
14. W projektach budowlanych dla obiektów użyteczności publicznej oraz obiektów usługowych (w tym hoteli i pensjonatów) obowiązuje zapewnienie ich dostępności dla osób niepełnosprawnych.
15. W stosunku do granicy terenów o symbolu „ **ZL** " i „ **ZL.n** " obowiązuje zachowanie nieprzekraczalnej linii zabudowy określonej w przepisach odrębnych.

Dla terenu **UK.1** obowiązuje:

1. Przeznaczenie podstawowe: tereny festiwalowe „Łemkowska Watra".
2. Przeznaczenie uzupełniające: amfiteatry polowe i kryte, ołtarze polowe, zadaszenia, pomieszczenia gospodarcze i socjalne, urządzenia sanitarne, estrady, schrony przeciwdeszczowe, zieleń urządzona, tereny biwakowe z urządzeniami towarzyszącymi, obiekty noclegowe (pawilony parterowe), urządzenia infrastruktury technicznej, drogi wewnętrzne, przejścia piesze, parkingi, obiekty małej architektury.
3. Zasady zagospodarowania oraz standardy kształtowania zabudowy – według ustaleń dla terenów U (§ 53 ust. 2), z tym, że wskaźnik powierzchni biologicznie czynnej nie może być mniejszy niż 60 % a wskaźnik intensywności zabudowy nie może być większy niż 0.1.

Dla terenów oznaczonych symbolem funkcji i dodatkowym indeksem **„k"** obowiązuje:

1. Eksponowane krajobrazowo stoki i wierzchowiny (grzbiety i spłaszczenia grzbietowe) z zachowanym, mimo wtórnych podziałów, historycznym rozłogiem pól związanym z okresem organizacji wsi, oznaczone na rysunku planu symbolem **„/k"**. W terenach tych obowiązuje zakaz nowej zabudowy z wyjątkiem urządzeń i sieci infrastruktury technicznej oraz dróg. Zakaz nie dotyczy terenów oznaczonych tym symbolem, dopuszczonych do zabudowy w ustaleniach szczegółowych, oraz terenów dla których inwestor dysponuje ważnym pozwoleniem na budowę.
2. Doliny potoków w zasięgu strefy osłony biologicznej.
3. Tereny oznaczone w planie jako ciągi ekologiczne podlegające zakazowi zabudowy z wyjątkiem urządzeń liniowych infrastruktury technicznej.
4. W terenach wymienionych w ust. 1 dopuszcza się budowę wież i platform widokowych oraz urządzonych punktów widokowo-rekreacyjnych (oznaczonych i nieoznaczonych na rysunku planu), wyposażonych w obiekty małej architektury.

Dla terenu **ZL.n** obowiązuje:
Poddaje się ochronie, z zakazem zmiany sposobu użytkowania, wartościowe zadrzewienia i enklawy zieleni wysokiej wyróżnione i niewyróżnione na rysunku planu. Nakaz ochrony nie dotyczy niezbędnych przypadków przeprowadzenia przez tereny zieleni i zadrzewień urządzeń infrastruktury technicznej, drzew znajdujących się w pasach drogowych (z wyjątkiem drzew i zespołów zieleni objętych ochroną konserwatorską oraz drzew pomnikowych) a także zieleni znajdującej się na terenach planowanych inwestycji.

Dla terenów **WS – wody powierzchniowe** obowiązuje:
Na terenach wszystkich cieków wodnych (również przepływających pod drogami i mostami) wraz z ich obudową biologiczną i oznaczonych symbolem „WS" zasadą - z określonymi w planie wyjątkami - jest zachowanie koryt cieków w stanie zbliżonym do naturalnego oraz zachowanie zespołów roślinności łęgowej właściwej dla miejscowego siedliska. Dopuszcza się techniczne umocnienie brzegów i dna cieków. Dopuszcza się realizację niekubaturowych urządzeń związanych z rekreacją nadwodną, przy uwzględnieniu zagrożenia powodziowego. Możliwa (z zachowaniem przepisów odrębnych) realizacja ujęć wody i stopni wodnych do 1,00 m wysokości. W granicach terenu „WS" obowiązuje zabezpieczenie dostępu do wody w ramach powszechnego korzystania z wód oraz w celu wykonania obowiązków administratora cieku. Dopuszcza się tworzenie rezerwatów geologicznych i stanowisk dokumentacyjnych.
Na wszystkich ciekach wodnych i terenach przyległych (obudowy biologicznej) dopuszcza się roboty w zakresie: poprawy warunków przepływu, w tym roboty konserwacyjne i regulacyjne na całej długości cieku, łącznie z niezbędną wycinką drzew i krzewów, prowadzenia dróg, budowę mostów, przepustów i inwestycji liniowych uzbrojenia terenu oraz modernizacji i przebudowy takich obiektów i urządzeń, lokalizacji obiektów służących poprawie warunków ekologicznych zlewni (w tym indywidualne oczyszczalnie ścieków) na warunkach szczególnych określonych w przepisach odrębnych.
Obowiązuje zakaz wznoszenia obiektów mogących zawsze znacząco oddziaływać na środowisko w zrozumieniu przepisów odrębnych.

1. Wzdłuż cieków wodnych ustanawia się pasy ochronne o szerokości ok. 7 m licząc od linii brzegowej, dla:
   1) umożliwienia dostępu do wody w ramach powszechnego korzystania z wód,
   2) umożliwienia administratorowi cieku prowadzenia robót remontowych, konserwacyjnych i regulacyjnych,
   3) ochrony biologicznej cieku.

Pasy ochronne podlegają zakazowi realizacji nowej zabudowy kubaturowej. Wszelkie inne nie kolidujące z ustaleniami planu działania, winny być zgodne z przepisami odrębnymi. Ogrodzenia trwałe nie mogą być wznoszone - zgodnie z przepisami odrębnymi bliżej niż 1,50 m od linii brzegu.

2. Na całej długości cieków wyróżnionych i niewyróżnionych na rysunku planu, w tym również pod drogami i mostami (z zastrzeżeniem § 42 ust. 6), dopuszcza się remonty urządzeń wodnych, roboty konserwacyjne i regulacyjne oraz pobór kruszywa na zasadach obowiązujących w Południowomałopolskim Obszarze Chronionego Krajobrazu, z warunkiem zachowania przepisów odrębnych i zasad ochrony biologicznej cieku, w uzgodnieniu z administratorem cieku. Obowiązuje stosowanie zabudowy hydrotechnicznej sprzyjającej samooczyszczaniu wód oraz rozwojowi charakterystycznych dla danego siedliska biocenoz wodnych i przybrzeżnych.

Wypis z m.p.z.p. wydaje się Stowarzyszeniu Łemków do projektu budowalnego.

WÓJT GMINY USTRZYKI GÓRLICKIE

Z up. WÓJTA
Mar[illegible]oleś
Sekretarz Gminy


Pobrano opłatę skarbową za wypis – 30 zł (do 5 stron) (1 x A4) na podstawie art. 1 ust.1 pkt 1 lit a ustawy z 16 listopada 2006 r. o opłacie skarbowej (Dz. U. Nr 225, poz. 1635 ze zmianami) – prowadzący sprawę Halina Drąg

Za zgodność z oryginałem
Data .....
Podpis .....
mgr inż. Jan Szymański

WYRYS Z MIEJSCOWEGO PLANU ZAGOSPODAROWANIA PRZESTRZENNEGO „UŚCIE GORLICKIE V" DLA MIEJSCOWOŚCI GŁADYSZÓW, SMEREKOWIEC, ZDYNIA, KONIECZNA ZATWIERDZONEGO UCHWAŁA RADY GMINY UŚCIE GORLICKIE NR XIV/133/2011 Z 30 LISTOPADA 2011 r.
dla działki nr 125/9 w Zdyni

SKALA 1 : 2000

STAROSTWO POWIATOWE
w Gorlicach
ul. Biecka 93
38-300 GORLICE
skr. poczt. 88

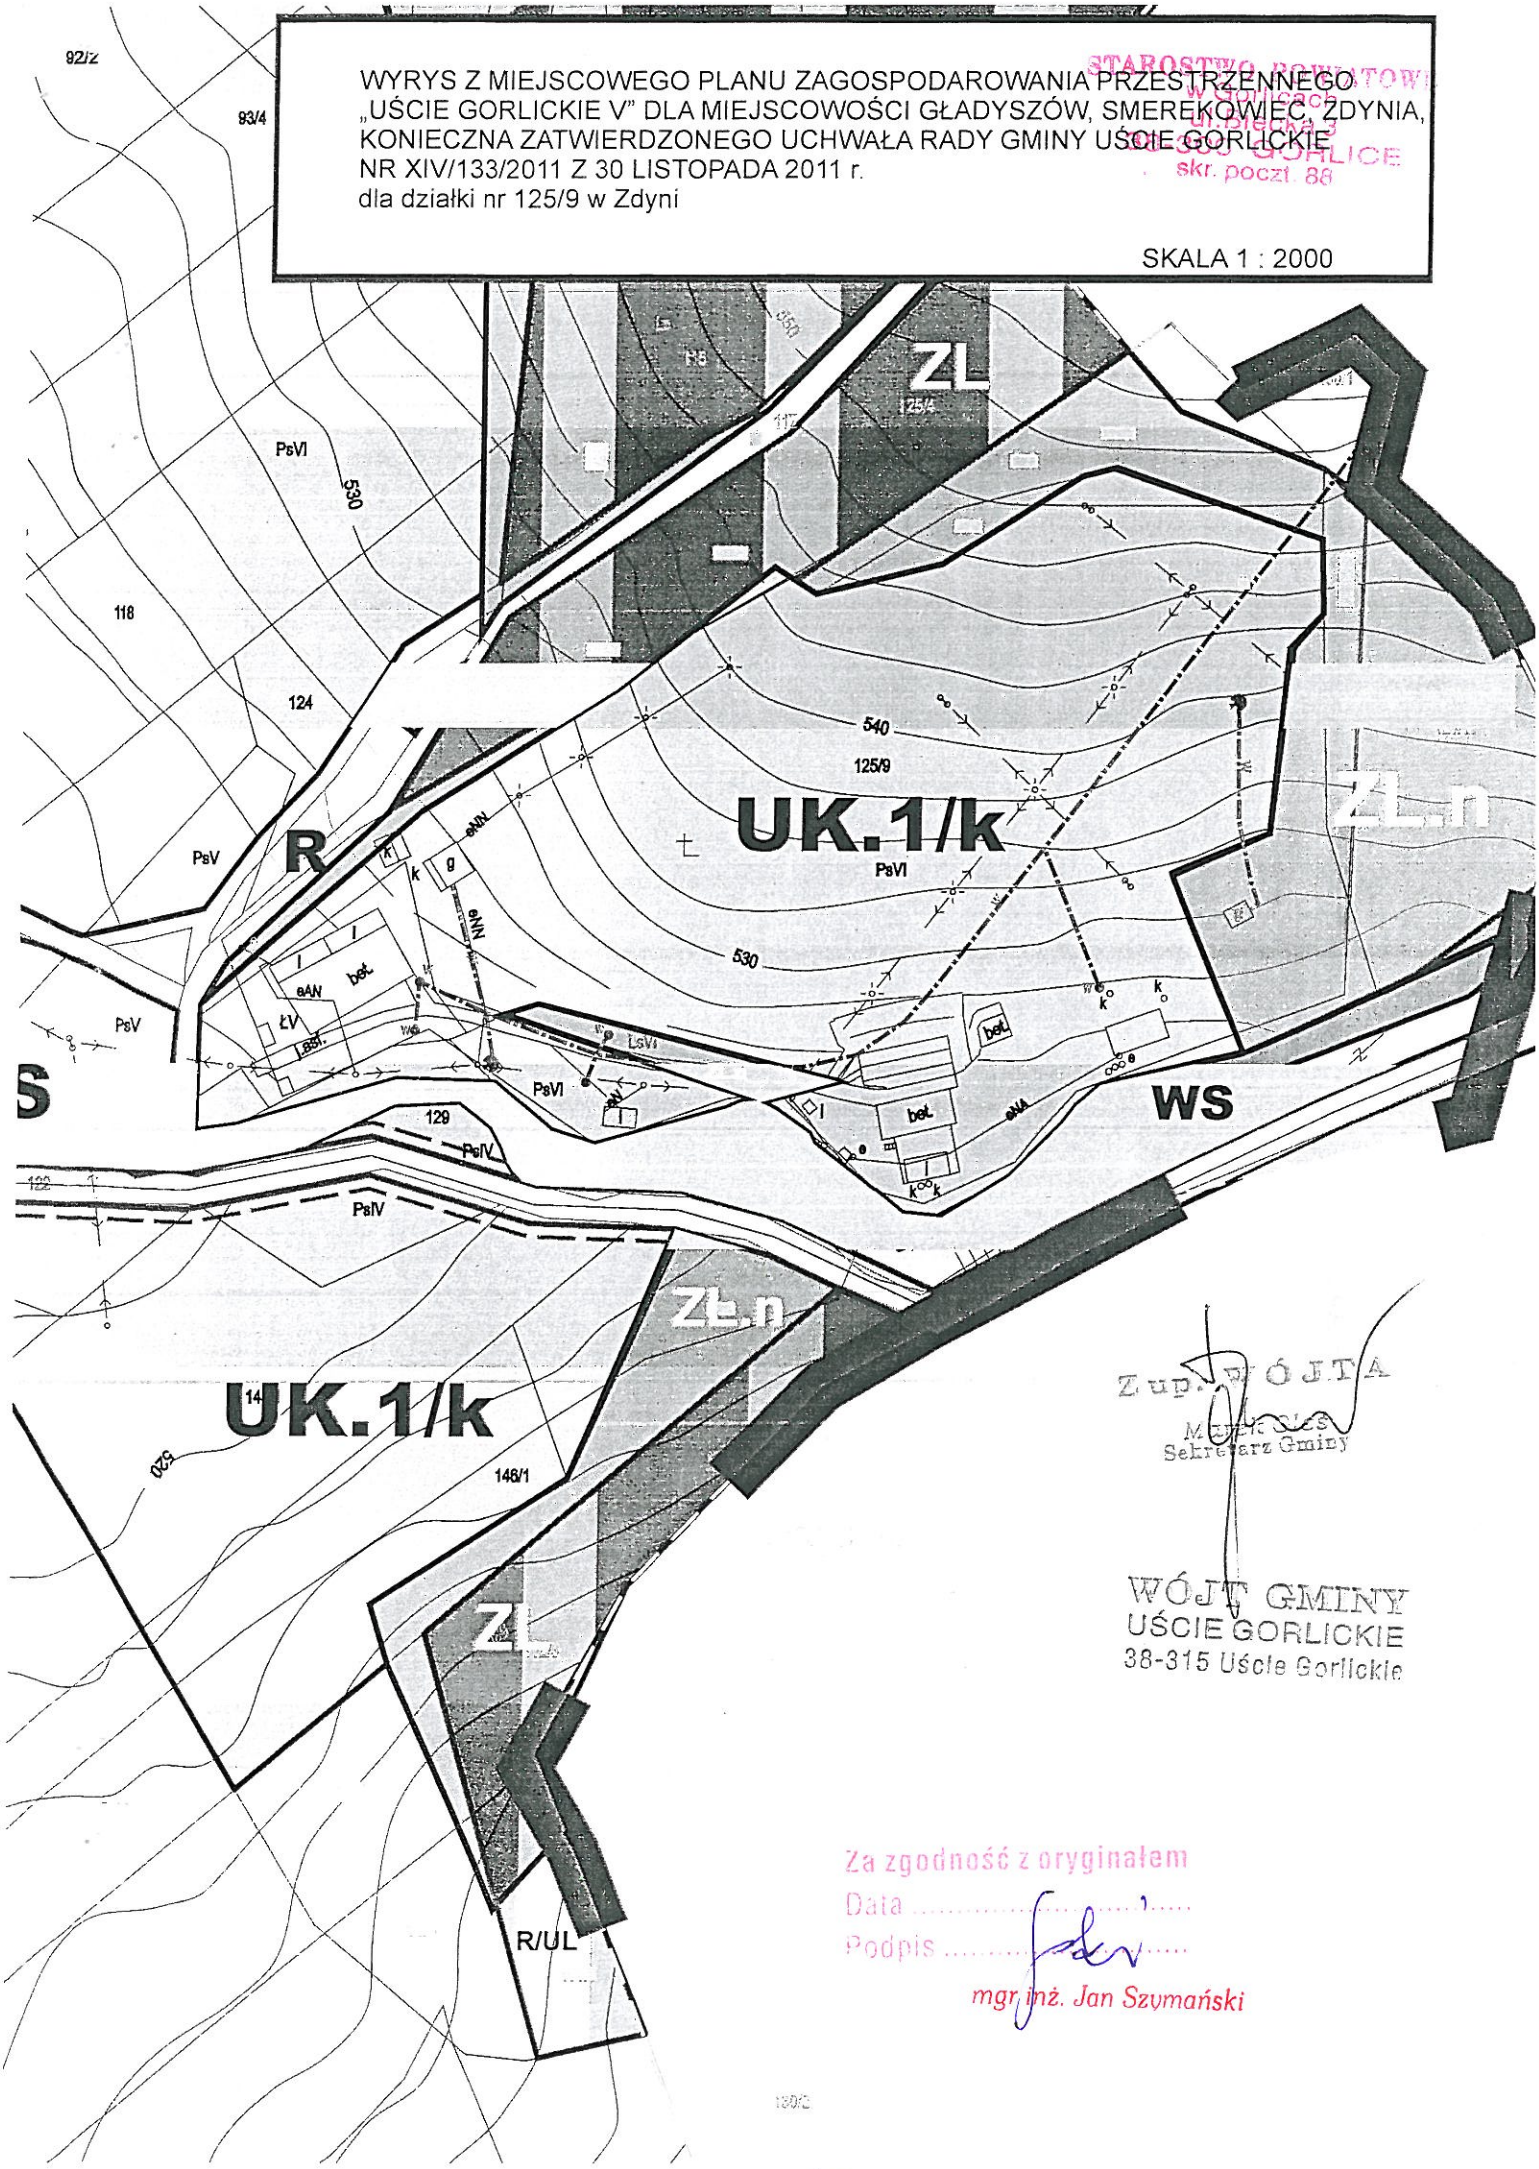

Zup. WÓJTA
Sekretarz Gminy

WÓJT GMINY
UŚCIE GORLICKIE
38-315 Uście Gorlickie

Za zgodność z oryginałem
Data .....
Podpis .....
mgr inż. Jan Szymański

Gorlice, dn. 12.12.2012

STAROSTA GORLICKI
Zespół Uzgadniania Dokumentacji Projektowej
w Gorlicach ul. 11 Listopada 6

OPINIA

Wasz znak: - z dnia: **07.12.2012**
Nasz znak **GE.6630.1127.2012** z dnia **10.12.2012**

Na podstawie art. 7d pkt 2 ustawy z dnia 17 maja 1989 roku Prawo geodezyjne i kartograficzne (Dz.U. Nr 240 , poz. 2027 z 2005 r), oraz § 20 ust. 1 rozporządzenia Ministra Rozwoju Regionalnego i Budownictwa z dnia 02 kwietnia 2001 roku w sprawie geodezyjnej ewidencji sieci uzbrojenia terenu oraz zespołu uzgodnienia dokumentacji projektowej (Dz. U. Nr 38, poz. 455) oraz zarządzenia Starosty Gorlickiego Nr 23/2001 z dnia 14 listopada 2001 roku w sprawie powołania Zespołu Uzgodnienia Dokumentacji Projektowej i zakresu jego działania.

UZGADNIA

Projekt przyłącza kabla energetycznego zalicznikowego do projektowanej wiaty z uwagami jak w załączonym protokole

Dla:
ZJEDNOCZENIE ŁEMKÓW-ZARZĄD GŁÓWNY NIP: 738-143-41-98
38-300 Gorlice ul. Jagiełły 2
Inwestor realizowanego obiektu: j.w. **ZJEDNOCZENIE ŁEMKÓW-ZARZĄD GŁÓWNY**
38-300 Gorlice ul. Jagiełły 2
Lokalizacja obiektu: **Uście Gorlickie**
Obręb: Zdynia, dz.: 125/9

1. Uzgodnienie zachowuje ważność przez okres 3 lat od dnia wydania.
2. Uzgodnienie traci ważność gdy inwestor lub organ administracji architektoniczno-budowlanej a także organ nadzoru budowlanego powiadomią o utracie ważności, zmianie lub uchyleniu decyzji:
   - o warunkach zabudowy i zagospodarowania terenu wydanej przed dniem 11 lipca 2003 r.,
   - o warunkach zabudowy,
   - o ustaleniu lokalizacji inwestycji celu publicznego,
   - o zatwierdzeniu projektu budowlanego,
   - pozwoleniu na budowę.
3. O wystąpieniu w/w przypadków (pkt 2) inwestor jest zobowiązany zawiadomić bezzwłocznie tutejszy Zespół.
4. Wszystkie odstępstwa od uzgodnionej dokumentacji wymagają dodatkowego uzgodnienia w tutejszym Zespole.
5. Przed wejściem w teren należy uzyskać zgodę właścicieli gruntów na ułożenie przewodów uzbrojenia podziemnego na ich nieruchomościach.
6. Inwestorzy są obowiązani do zapewnienia wyznaczenia przez jednostki uprawnione do wykonywania prac geodezyjnych, usytuowania w terenie obiektów budowlanych wymagających pozwolenia na budowę.
7. Po zrealizowaniu niniejszego obiektu, należy zlecić uprawnionej jednostce wykonawstwa geodezyjnego inwentaryzację powykonawczą (w przypadku przewodów podziemnych przed ich zasypaniem).
8. Integralną część niniejszego uzgodnienia stanowią mapy z uwidocznionym projektem inwestycji.
9. Zobowiązuje się Wykonawcę prac instalacyjnych, aby zabezpieczył znajdujące się na trasie projektowanej sieci punkty osnowy geodezyjnej – ptk. betonowy z rurką metalową w środku lub metalową głowicą (art. 15 ust. 1 i art. 48 ustawy z dnia 17 maja 1989 r. "Prawo geodezyjne i kartograficzne" Dz.U.Nr 240 poz. 2027 z 2005 roku)

Zwolnione od opłaty skarbowej na podstawie art. 3 ustawy z dnia 16.11.2006r. o opłacie skarbowej (Dz. U. Nr 225.1635)

/Przewodniczący Zespołu Uzgadniania
Dokumentacji Projektowej/

Miejsce i data: Gorlice, dn. 12.12.2012

STAROSTA GORLICKI
Zespół Uzgadniania Dokumentacji Projektowej
w Gorlicach ul. 11 Listopada 6

P R O T O K Ó Ł Nr GE.6630.1127.2012

uzgodnienia dokumentacji projektowej obiektu

Projekt przyłącza kabla energetycznego zalicznikowego do projektowanej wiaty
Uście Gorlickie
Obręb: Zdynia, dz.: 125/9

dla:
ZJEDNOCZENIE ŁEMKÓW-ZARZĄD GŁÓWNY NIP: 738-143-41-98
38-300 Gorlice ul. Jagiełły 2

Na podstawie zlecenia nr: - z dnia **07.12.2012**

Data wpływu: **10.12.2012**

Na posiedzeniu w dniu **12.12.2012** (nie) dokonano uzgodnienia lokalizacji wyżej wymienionego obiektu.

Uwagi i zalecenia:

1. Warunkiem rozpoczęcia prac budowlanych, po uzyskaniu pozwolenia na budowę jest wytyczenie w terenie projektowanej budowli przez jednostkę uprawnioną do wykonania prac geodezyjnych (Prawo geodezyjne Dz. U. Nr 30 poz. 163 z dnia 17.05.1989).
2. Po zakończeniu budowy obiektu (w przypadku urządzeń podziemnych – przez ich zasypaniem) inwestor zobowiązany jest zlecić inwentaryzację powykonawczą jednostce uprawnionej do wykonywania prac geodezyjnych (Prawo geodezyjne Dz. U. Nr 30 z dnia 17.05.1989).
3. Zobowiązuję się wykonawcę prac instalacyjnych, aby zabezpieczył znajdujące się na trasie projektowanej sieci punktu osnowy geodezyjnej – pkt betonowy z rurką metalową w środku lub metalową głowicą (Dz. U. Nr 30 z dnia 17 maja 1989 r. poz. 163 – "Prawo geodezyjne i kartograficzne art. 15.1, art.. 48).

PiPOB – uzgodniono RDO – uzgodniono
AB – uzgodniono
PGNiG o/Sanok
bez uwag

URON Dystrybucja S.A.
Oddział w Krakowie
Rejon Dystrybucji Nowy Sącz
Sterunek Energetyczny Gorlice
ul. 11 Listopada 45, 38-300 Gorlice

Telekomunikacja Polska SA
Operacyjne Utrzymanie Sieci i Usług w Krakowie
Dział Zarządzania Zasobami Sieci Kraków
uzgadnia PB PW, Nr rej. ..... z następującymi ...
bez uwag
Kraków, dnia 12.12.2012 r.
Podpis .....

Wszelkie prace wykonywane pod i w pobliżu istniejących linii energetycznych powinny być prowadzone przez wykonawcę robót zgodnie z obowiązującymi przepisami BHP, bez użycia narzędzi i sprzętu mogącego spowodować zbliżenie do linii oraz zgodnie z Rozporządzeniem Ministra Infrastruktury z dnia 06.02.2003r. Dz.U. nr 47 poz. 401 rozdz. 6 § 55

BZ – nie dotyczy

IZBA ARCHITEKTÓW
RZECZYPOSPOLITEJ POLSKIEJ

Małopolska Okręgowa Rada Izby Architektów RP

ZAŚWIADCZENIE - ORYGINAŁ

(wypis z listy architektów)

Małopolska Okręgowa Rada Izby Architektów RP zaświadcza, że:

mgr inż. arch. IRENA TOKARZ

posiadająca kwalifikacje zawodowe do pełnienia samodzielnych funkcji technicznych w budownictwie w specjalności architektonicznej i w zakresie posiadanych uprawnień nr **UAN-7342-109/91**, jest wpisana na listę członków Małopolskiej Okręgowej Izby Architektów RP pod numerem: **MP-0795.**

Członek czynny od: 03-07-2002 r.

Data i miejsce wygenerowania zaświadczenia: 29-08-2011 r. Kraków.

Zaświadczenie jest ważne do dnia: **30-06-2012 r.**

Podpisano elektronicznie w systemie informatycznym Izby Architektów RP przez:
Wojciech Dobrzański, Sekretarz Okręgowej Rady Izby Architektów RP.

Za zgodność z oryginałem
Data .....
Podpis .....
mgr inż. Jan Szymański

Nr weryfikacyjny zaświadczenia:

MP-0795-9413-8E5D-3615-538E

Dane zawarte w niniejszym zaświadczeniu można sprawdzić podając nr weryfikacyjny zaświadczenia w publicznym serwisie internetowym Izby Architektów: www.izbaarchitektow.pl lub kontaktując się bezpośrednio z właściwą Okręgowa Izbą Architektów RP.

URZĄD WOJEWÓDZKI
w Nowym Sączu

Nowy Sącz, dnia 24 października 19 91

Nr UAN-7342-109/91

DECYZJA

o stwierdzeniu przygotowania zawodowego
do pełnienia samodzielnych funkcji technicznych w budownictwie

Na podstawie § 4 ust. 1, § 7, § 13 ust. 1 pkt. 1

rozporządzenia Ministra Gospodarki Terenowej i Ochrony Środowiska z dnia 20 lutego 1975 r. w sprawie samodzielnych funkcji technicznych w budownictwie (Dz. U. Nr 8, poz. 46) stwierdza się, że:

Ob. Irena, TOKARZ

magister inżynier architekt

urodzony dnia 28 października 1951r. w Gorlicach

posiada przygotowanie zawodowe upoważniające do wykonywania samodzielnej funkcji

projektanta oraz kierownika budowy i robót

w specjalności architektonicznej

Ob. Irena TOKARZ jest upoważniony do:

1/ sporządzania projektów w zakresie rozwiązań:
   a/ architektonicznych wszelkich obiektów budowlanych,
   b/ konstrukcyjno-budowlanych obiektów budowlanych w budownictwie jednorodzinnym, zagrodowym oraz innych budynków o kubaturze do 1000 m3 - z wyłączeniem konstrukcji fundamentów głębokich i trudniejszych konstrukcji statycznie niewyznaczalnych,

2/ do kierowania, nadzorowania i kontrolowania budowy i robót, kierowania i kontrolowania wytwarzania konstrukcyjnych elementów budowlanych oraz oceniania i badania stanu technicznego:
   a/ wszelkich budynków,
   b/ budowli w budownictwie jednorodzinnym, zagrodowym oraz innych budynków o kubaturze do 1000 m3 - z wyłączeniem konstrukcji fundamentów głębokich i trudniejszych konstrukcji statycznie niewyznaczalnych.

Na podstawie art. 129 KPA decyzja niniejsza może być zaskarżona — za pośrednictwem Wojewody Nowosądeckiego Ministerstwa Gospodarki Przestrzennej i Budownictwa, w terminie 14 dni od daty jej doręczenia.

Za zgodność z oryginałem
Data .....
Podpis .....
mgr inż. Jan Szymański

(pieczęć urzędowa)

Z up. WOJEWODY
mgr inż. arch. Leszek Sys
Dyrektor Wydziału Urbanistyki i
Architektury Nadzoru Budowlanego
Architekt Województwa

zppw nr 2 N. Sącz 3026/1 — 5000

IZBA ARCHITEKTÓW
RZECZYPOSPOLITEJ POLSKIEJ

Małopolska Okręgowa Rada Izby Architektów RP

ZAŚWIADCZENIE - ORYGINAŁ

(wypis z listy architektów)

Małopolska Okręgowa Rada Izby Architektów RP zaświadcza, że:

mgr inż. arch. JÓZEF SIKORA

posiadający kwalifikacje zawodowe do pełnienia samodzielnych funkcji technicznych w budownictwie w specjalności architektonicznej i w zakresie posiadanych uprawnień nr **GAS.834/A-93/82**, jest wpisany na listę członków Małopolskiej Okręgowej Izby Architektów RP pod numerem: **MP-0905.**

Członek czynny od: 15-01-2003 r.

Data i miejsce wygenerowania zaświadczenia: 06-07-2011 r. Kraków.

Zaświadczenie jest ważne do dnia: **30-06-2012 r.**

Podpisano elektronicznie w systemie informatycznym Izby Architektów RP przez:
Wojciech Dobrzański, Sekretarz Okręgowej Rady Izby Architektów RP.

Nr weryfikacyjny zaświadczenia:

MP-0905-B4CC-175F-38DE-DAC5

Dane zawarte w niniejszym zaświadczeniu można sprawdzić podając nr weryfikacyjny zaświadczenia w publicznym serwisie internetowym Izby Architektów: www.izbaarchitektow.pl lub kontaktując się bezpośrednio z właściwą Okręgową Izbą Architektów RP.

Za zgodność z oryginałem
Data .....
Podpis .....
mgr inż. Jan Szymański

WOJEWODA NOWOSĄDECKI

Nr GAS.834/A-93/82

Nowy Sącz, dnia 15 grudnia 19 82 r.

Stwierdzenie przygotowania zawodowego

do pełnienia samodzielnych funkcji technicznych w budownictwie

Na podstawie § 4 ust.2,§ 4 ust.1,§ 7,§ 13 ust.1 pkt 1 rozporządzenia Ministra Gospodarki Terenowej i Ochrony Środowiska z dnia 20 lutego 1975 r. w sprawie samodzielnych funkcji technicznych w budownictwie (Dz. U. Nr 8, poz. 46) stwierdza się, że:

Ob. Józef SIKORA
magister inżynier architekt

urodzony dnia 6 marca 1950 r. w Rudkach

posiada przygotowanie zawodowe upoważniające do wykonywania samodzielnej funkcji projektanta

w specjalności architektonicznej

Ob. Józef Sikora jest upoważniony do:

1/ sporządzania projektów w zakresie rozwiązań :
   a/ architektonicznych wszelkich obiektów budowlanych,
   b/ konstrukcyjno-budowlanych obiektów budowlanych w budownictwie osób fizycznych,z wyłączeniem konstrukcji fundamentów głębokich i trudniejszych konstrukcji statycznie niewyznaczalnych,


2/ w budownictwie osób fizycznych - do kierowania,nadzorowania i kontrolowania budowy,kierowania i kontrolowania wytwarzania konstrukcyjnych elementów budowlanych oraz oceniania i badania stanu technicznego obiektów budowlanych-z wyłączeniem konstrukcji fundamentów głębokich i trudniejszych konstrukcji statycznie niewyznaczalnych.

Z up. Wojewody
mgr inż. arch. Leszek Sus
Główny Architekt Województwa
DYREKTOR

Za zgodność z oryginałem
Data .....
Podpis .....
mgr inż. Jan Szymański

WOJEWODA NOWOSĄDECKI (pieczęć urzędowa)

zgpw nr 2 N.Sącz 0020028/82 — 350

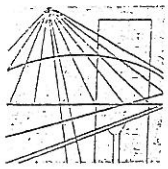

MAŁOPOLSKA OKRĘGOWA I Z B A INŻYNIERÓW BUDOWNICTWA



Kraków, 14 grudnia 2011 r.

Zaświadczenie

Pan/Pani Jan Tadeusz Szymański

miejsce zamieszkania ul. 11-go Listopada 63, 38-300 Gorlice

jest członkiem Małopolskiej Okręgowej Izby Inżynierów Budownictwa

o numerze ewidencyjnym MAP/BO/6990/02

i posiada wymagane ubezpieczenie od odpowiedzialności cywilnej.

Niniejsze zaświadczenie jest ważne od dnia 1 stycznia 2012 r.

do dnia 31 grudnia 2012 r.

PRZEWODNICZĄCY RADY
MAŁOPOLSKIEJ OKRĘGOWEJ IZBY
INŻYNIERÓW BUDOWNICTWA
w Krakowie
dr inż. Stanisław Karczmarczyk
(pieczęć i podpis przewodniczącego OIIB)

MAŁOPOLSKA OKRĘGOWA IZBA
INŻYNIERÓW BUDOWNICTWA
W KRAKOWIE

Er 15/19

Za zgodność z oryginałem
Data .....
Podpis .....
mgr inż. Jan Szymański

30-054 Kraków, ul. Czarnowiejska 80, tel. +48 12 630 90 60, 630 90 61, fax +48 12 632 35 59 www.map.piib.org.pl e-mail: mip@mip.piib.org.pl

URZĄD WOJEWÓDZKI
W NOWYM SĄCZU
WYDZIAŁ GOSPODARKI TERENOWEJ
I OCHRONY ŚRODOWISKA

Nowy Sącz, dnia 29 września 1977

Nr GT.III-1229/A-96/77

Stwierdzenie przygotowania zawodowego

do pełnienia samodzielnych funkcji technicznych w budownictwie

Na podstawie § 4 ust. 2, § 6 ust. 3, § 7, § 13 ust. 1 pkt. 2 rozporządzenia Ministra Gospodarki Terenowej i Ochrony Środowiska z dnia 20 lutego 1975 r. w spraw samodzielnych funkcji technicznych w budownictwie (Dz. U. Nr 8, poz. 46) stwierdza się, że:

Ob. Jan S z y m a ń s k i

magister inżynier budownictwa lądowego

urodzony dnia 25 października 1944 r. w Gliniku Mariampolskim pow. Gorlic

posiada przygotowanie zawodowe upoważniające do wykonywania samodzielnej funkcji projektanta

w specjalności konstrukcyjno - budowlanej

Ob. Jan Szymański jest upoważniony do:

1/ sporządzania projektów w zakresie rozwiązań konstrukcyjno-budowlanych budynków oraz innych budowli, z wyłączeniem linii, węzłów i stacji kolejowych, dróg oraz lotniskowych dróg startowych i manipulacyjnych, mostów, budowli hydrotechnicznych i melioracji wodnych,

2/ sporządzania w budownictwie osób fizycznych projektów w zakresie rozwiązań architektonicznych:

a/ budynków inwentarskich i gospodarczych, adaptacji projektów typowych i powtarzalnych innych budynków oraz sporządzania planów zagospodarowania działki związanych z realizacją tych budynków,

b/ budowli nie będących budynkami,

3/ w budownictwie osób fizycznych - kierowania, nadzorowania i kontrolowania budowy, kierowania i kontrolowania wytwarzania konstrukcyjnych elementów budowlanych oraz oceniania i badania stanu technicznego obiektów budowlanych.

Za zgodność z oryginałem
Data .....
Podpis .....
mgr inż. Jan Szymański

RK/.

(pieczęć urzędowa)

Z up. WOJEWODY
mgr inż. [illegible]
Dyrektor [illegible]

nzpt 540/76 — 1000

MAŁOPOLSKA OKRĘGOWA I Z B A INŻYNIERÓW BUDOWNICTWA

Kraków, dnia 4 czerwca 2004 r.

MOIIB.OKK.7131/39/04

DECYZJA

Na podstawie art. 24 ust. 1 pkt 2 ustawy z dnia 15 grudnia 2000 r. o samorządach zawodowych architektów, inżynierów budownictwa oraz urbanistów *(Dz. U. z 2001 r. Nr 5 poz. 42, z późn. zm.)*, art. 12 ust. 3, art. 13 ust. 1 pkt 1 i 2, art. 14 ust. 1 pkt 2 ustawy z dnia 7 lipca 1994 r. Prawo budowlane *(tekst jednolity: Dz. U. z 2000 r. Nr 106 poz. 1126 z późn. zm.)*, § 9 ust. 1 rozporządzenia Ministra Gospodarki Przestrzennej i Budownictwa z dnia 30 grudnia 1994 r. w sprawie samodzielnych funkcji technicznych w budownictwie *(Dz. U. z 1995 r. Nr 8 poz. 38, z późn. zm.)* oraz art.104 ustawy z dnia 14 czerwca 1960 r. Kodeks postępowania administracyjnego *(tekst jednolity: Dz. U. z 2000 r. Nr 98. poz. 1071 z późn. zm.)*

Małopolska Okręgowa Komisja Kwalifikacyjna
stwierdza, że

Pan inż. Marek Kazimierz Krzysztoń
urodzony dnia 08.05.1967 r. w Gorlicach
uzyskał

UPRAWNIENIA BUDOWLANE

numer ewidencyjny MAP/0029/PWOK/04

do projektowania i kierowania robotami budowlanymi bez ograniczeń
w specjalności konstrukcyjno – budowlanej.

UZASADNIENIE

Okręgowa Komisja Kwalifikacyjna Małopolskiej Okręgowej Izby Inżynierów Budownictwa w Krakowie na podstawie protokołów z postępowania kwalifikacyjnego oraz z przeprowadzonego egzaminu, uchwałą Nr 30 z dnia 3 czerwca 2004 r. stwierdziła, że Pan Marek Krzysztoń posiada wymagane prawem wykształcenie i praktykę zawodową konieczną do uzyskania uprawnień budowlanych w wyżej wymienionej specjalności i uzyskał pozytywny wynik egzaminu na uprawnienia budowlane. Zakres nadanych uprawnień budowlanych wskazano na odwrocie decyzji.

POUCZENIE

Od niniejszej decyzji służy odwołanie do Krajowej Komisji Kwalifikacyjnej Polskiej Izby Inżynierów Budownictwa w Warszawie, za pośrednictwem Małopolskiej Okręgowej Izby Inżynierów Budownictwa w Krakowie w terminie 14 dni od dnia jej doręczenia.

Skład Orzekający
Okręgowej Komisji Kwalifikacyjnej


1. dr inż. Janusz Cieslinski
2. inż. Hieronim Perczyński
3. dr inż. Jerzy Tworek

Przewodniczący
Okręgowej Komisji Kwalifikacyjnej
dr inż. Stanisław Karczmarczyk

Przewodniczący
Małopolskiej Okręgowej Izby
Inżynierów Budownictwa
dr inż. Zygmunt Rawicki

Za zgodność z oryginałem
Data .....
Podpis .....
mgr inż. Jan Szymański

Otrzymują:
1. Pan Marek Krzysztoń
   Polna 106
   33-331 Stróże
2. Główny Inspektor Nadzoru Budowlanego
3. a/a

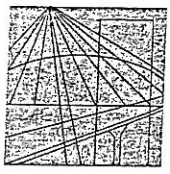

MAŁOPOLSKA
OKRĘGOWA
I Z B A
INŻYNIERÓW
BUDOWNICTWA

WOJEWÓDZTWO
MAŁOPOLSKIE

Kraków, 20 czerwca 2011 r.

Zaświadczenie

Pan/Pani Marek Kazimierz Krzysztoń

miejsce zamieszkania Wieś Polna 106

33-331 Stróże

jest członkiem Małopolskiej Okręgowej Izby Inżynierów Budownictwa

o numerze ewidencyjnym MAP/BO/0673/04

i posiada wymagane ubezpieczenie od odpowiedzialności cywilnej.

Niniejsze zaświadczenie jest ważne od dnia 1 lipca 2011 r.

do dnia 30 czerwca 2012 r.

PRZEWODNICZĄCY RADY
MAŁOPOLSKIEJ OKRĘGOWEJ IZBY
INŻYNIERÓW BUDOWNICTWA
w Krakowie
dr inż. Stanisław Karczmarczyk
(pieczęć i podpis przewodniczącego OIIB)

MAŁOPOLSKA OKRĘGOWA IZBA
INŻYNIERÓW BUDOWNICTWA
W KRAKOWIE

285/K/11

Za zgodność z oryginałem
Data
Podpis
mgr inż. Jan Szymański

30-054 Kraków, ul. Czarnowiejska 80, tel. + 48 12 630 90 60, 630 90 61, fax +48 12 632 35 59 www. map.piib.org.pl e-mail: map@map.piib.org.pl

URZĄD [illegible]
w Nowym Sączu

Nr UAN-7342-144/91

Nowy Sącz, dnia 19 lutego 1992 r.

DECYZJA

o stwierdzeniu przygotowania zawodowego
do pełnienia samodzielnych funkcji technicznych w budownictwie

Na podstawie § 2 ust.1 pkt.1, § 5 ust.1, § 7, § 13 ust.1pkt.4 lit."d" rozporządzenia Ministra Gospodarki Terenowej i Ochrony Środowiska z dnia 20 lutego 1975 r. w sprawie samodzielnych funkcji technicznych w budownictwie (Dz. U. Nr 8, poz. 46) stwierdza się, że:

Pani I r e n a K W O K A

inżynier elektryk

urodzony dnia 24 kwietnia 1949r. w Kruszynie

posiada przygotowanie zawodowe upoważniające do wykonywania samodzielnej funkcji

p r o j e k t a n t a oraz k i e r o w n i k a budowy i robót

w specjalności instalacyjno-inżynieryjnej w zakresie sieci i instalacji elektrycznych

Pani Irena KWOKA jest upoważniony do:

1/ do sporządzania projektów sieci i instalacji elektrycznych

2/ do kierowania, nadzorowania i kontrolowania budowy i robót, kierowania i kontrolowania wytwarzania konstrukcyjnych elementów sieci i instalacji elektrycznych - obejmujących instalacje elektryczne, napowietrzne i kablowe linie energetyczne, stacje i urządzenia elektroenergetyczne oraz oceniania i badania stanu technicznego w zakresie sieci i instalacji elektrycznych.

Na podstawie art. 129 KPA decyzja niniejsza może być zaskarżona — za pośrednictwem Wojewody Nowosądeckiego Ministerstwa Gospodarki Przestrzennej i Budownictwa, w terminie 14 dni od daty jej doręczenia.

Za zgodność z oryginałem
Data .....
Podpis .....
mgr inż. Jan Szymański

(pieczęć urzędowa)

WOJEWODA

zppw nr 2 N. Sącz 3026/88 — 5000

MAŁOPOLSKA
OKRĘGOWA
I Z B A
INŻYNIERÓW
BUDOWNICTWA

WOJEWÓDZTWO
MAŁOPOLSKIE

10 sierpnia 2011 r.
Kraków, ...

Zaświadczenie

Irena Kwoka
Pan/Pani.....

ul. Bł. i St. Wrońskich 62
miejsce zamieszkania.....

38-300 Gorlice
.....

jest członkiem Małopolskiej Okręgowej Izby Inżynierów Budownictwa

MAP/IE/1435/03
o numerze ewidencyjnym .....

i posiada wymagane ubezpieczenie od odpowiedzialności cywilnej.

1 września 2011 r.
Niniejsze zaświadczenie jest ważne od dnia .....

31 sierpnia 2012 r.
do dnia .....

MAŁOPOLSKA OKRĘGOWA IZBA
INŻYNIERÓW BUDOWNICTWA
W KRAKOWIE

PRZEWODNICZĄCY RADY
MAŁOPOLSKIEJ OKRĘGOWEJ IZBY
INŻYNIERÓW BUDOWNICTWA
w Krakowie

dr inż. Stanisław Karczmarczyk
.....
(pieczęć i podpis przewodniczącego OIIB)

Zaznaczono z oryginałem
Data .....
Podpis .....

mgr inż. Jan Szymański

5371/C/M

30-054 Kraków, ul. Czarnowiejska 80, tel. + 48 12 630 90 60, 630 90 61, fax +48 12 632 35 59 www. map.piib.org.pl e-mail: map@map.piib.org.pl

Rzeszów, dnia 28 luty 197 5 r.

URZĄD WOJEWÓDZKI
w RZESZOWIE
Wydział Spraw Terenowych
Państwowej Inspekcji Budowlanej
(Dz. Rzeszów 35-959)

Nr ewid. uprawn. 32/75

UPRAWNIENIA BUDOWLANE

Na podstawie art. 18, art. 19 ust. 1 pkt. 1 i art. 20 ust. 1 ustawy z dnia 31 styczną 1961 r. – prawo budowlane (Dz. U. nr 7, poz. 46) oraz § 29 i § 9 ust.1 pkt.1 rozporządzenia Przewodniczącego Komitetu Budownictwa, Urbanistyki i Architektury z dnia 10 września 1962 r. w sprawie kwalifikacji fachowych osób wykonujących funkcje techniczne w budownictwie powszechnym (Dz. U. nr 53, poz. 266)

Ob. Jan S Ł O P N I C K I

Magister Inżynier Elektryk

urodzony dnia 19 listopada 1938 r. m.ur. Siary pow.Gorlice

o t r z y m u j e

w specjalności instalacji i urządzeń elektrycznych

uprawnienia budowlane do 1/ sporządzania projektów wszelkiego rodzaju instalacji i urzadzeń elektrycznych wchodzących do zakresu budownictwa powszechnego.-

Nr ew.upr.113/72
z dn.08.06.1972r.

Za zgodność z oryginałem (pieczęć okrągła)
Data .....
Podpis .....
mgr inż. Jan Szymański

Z-CA WOJEWODY
mgr inż. arch. Leszek Lenkiewski
Dyrektor Wydziału
Główny Architekt Województwa

ZPPT Druk. Łańcut 193/73 A4 1500

MAŁOPOLSKA
OKRĘGOWA
I Z B A
INŻYNIERÓW
BUDOWNICTWA

WOJEWÓDZTWO
MAŁOPOLSKIE

Kraków, 31 sierpnia 2011 r.

Zaświadczenie

Pan/Pani Jan Słopnicki

miejsce zamieszkania ul. Batorego 49
38-300 Gorlice

jest członkiem Małopolskiej Okręgowej Izby Inżynierów Budownictwa

o numerze ewidencyjnym MAP/IE/1636/03

i posiada wymagane ubezpieczenie od odpowiedzialności cywilnej.

Niniejsze zaświadczenie jest ważne od dnia 1 października 2011 r.

do dnia 30 września 2012 r.


PRZEWODNICZĄCY RADY
MAŁOPOLSKIEJ OKRĘGOWEJ IZBY
INŻYNIERÓW BUDOWNICTWA
w Krakowie
dr inż. Stanisław Karczmarczyk
(pieczęć i podpis przewodniczącego OIIB)

MAŁOPOLSKA OKRĘGOWA IZBA
INŻYNIERÓW BUDOWNICTWA
W KRAKOWIE

62/S/11

Za zgodność z oryginałem
Data
Podpis
mgr inż. Jan Szymański

30-054 Kraków, ul. Czarnowiejska 80, tel. +48 12 630 90 60, 630 90 61, fax +48 12 632 35 59 www.map.piib.org.pl e-mail: map@map.piib.org.pl

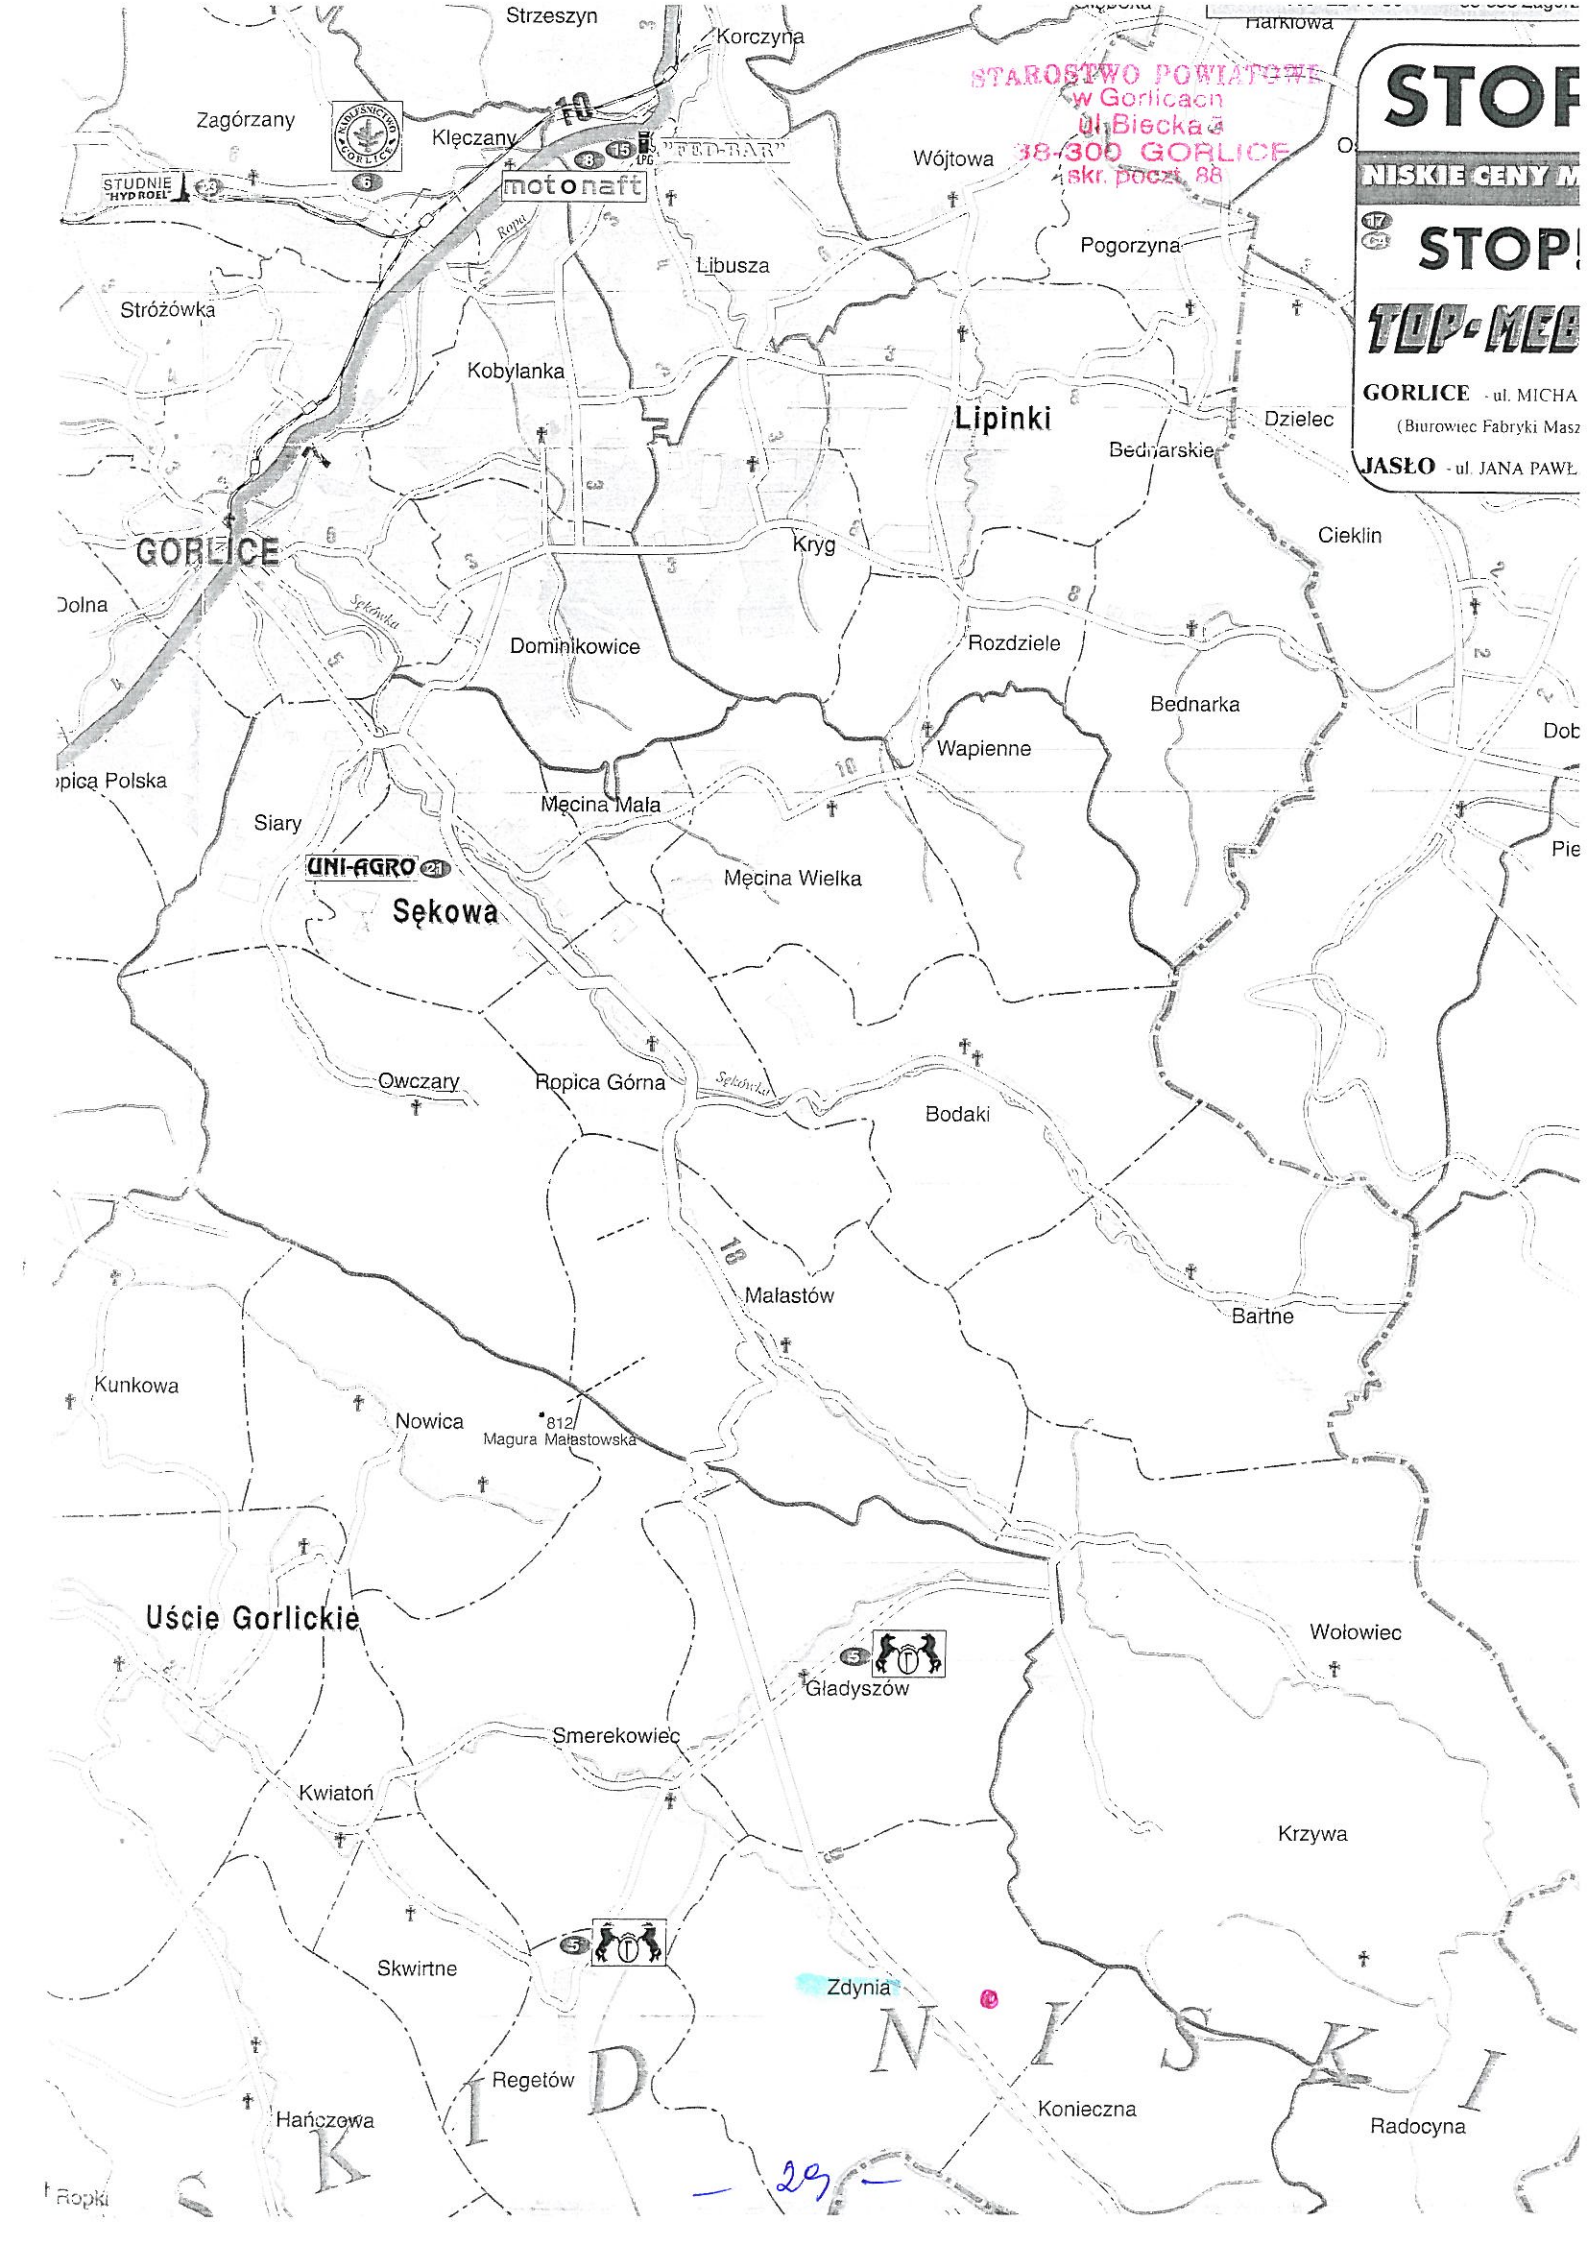

STAROSTWO POWIATOWE
w Gorlicach
ul. Biecka 3
38-300 GORLICE
skr. poczt. 88

KartoGeo
Geodezja i Kartografia - usługi
mgr inż. Florian Wroński
ul. B. i St. Wrońskich 7,
38-300 Gorlice, tel. 602-61-52-98
NIP 738-140-30-68 REGON 492702502

STAROSTWO POWIATOWE
w Gorlicach
ul. Biecka 3
38-300 GORLICE
skr. poczt. 88

MAPA SYTUACYJNO-WYSOKOŚCIOWA DO CELÓW PROJEKTOWYCH

SKALA 1:500

Opracowanie jednostkowe
- z wykorzystaniem danych z mapy numerycznej.

Granice działek wkreślono na podstawie operatów archiwalnych oraz na podstawie mapy ewidencji gruntów

Układ odniesienia - "65"
Poziom odniesienia - "Kronsztad"

Obiekt: Zdynia, "Watra" dz. nr w/g zakresu
Woj.: małopolskie
Pow.: gorlicki
Gmina: Uście Gorlickie
k.m.: 184-234-231
Wykonał: Florian Wroński
Gorlice, dnia 23.11.2011 rok


mgr inż. Florian Wroński
GEODETA UPRAWNIONY
Upr. nr 18929
38-300 Gorlice, ul. B. i St. Wrońskich 7
tel. 602 615 298

W zakresie opracowania nie istnieją projektowane urządzenia uzbrojenia terenu uzgodnione przez ZUDP w Gorlicach


Nie wyklucza się istnienia w terenie urządzeń uzbrojenia terenu nie stwierdzonych podczas wywiadu i pomiaru w terenie.

STAROSTA GORLICKI
WYDZIAŁ GEODEZJI, KARTOGRAFII I KATASTRU
POWIATOWY OŚRODEK DOKUMENTACJI GEODEZYJNEJ I KARTOGRAFICZNEJ
W obszarze oznaczonym linią ... dokonano aktualizacji treści mapy zasadniczej.
Dokumenty z pomiaru uzupełniającego przyjęto do zasobu powiatowego w dniu 07 GRU. 2011
i zaewidencjonowano pod nr 4326-34/2011
Niniejsza mapa może służyć do celów projektowych.
Projektowane obiekty budowlane wymagające pozwolenia na budowę podlegają wytyczeniu i inwentaryzacji powykonawczej przez jednostki uprawnione do wykonywania prac geodezyjnych
Gorlice, dnia 07 GRU. 2011
Z up. STAROSTY
(imię i nazwisko, podpis, stanowisko służbowe osoby upoważnionej)
Geodeta w Wydziale Geodezji, Kartografii i Katastru

Ldz 5347/2011

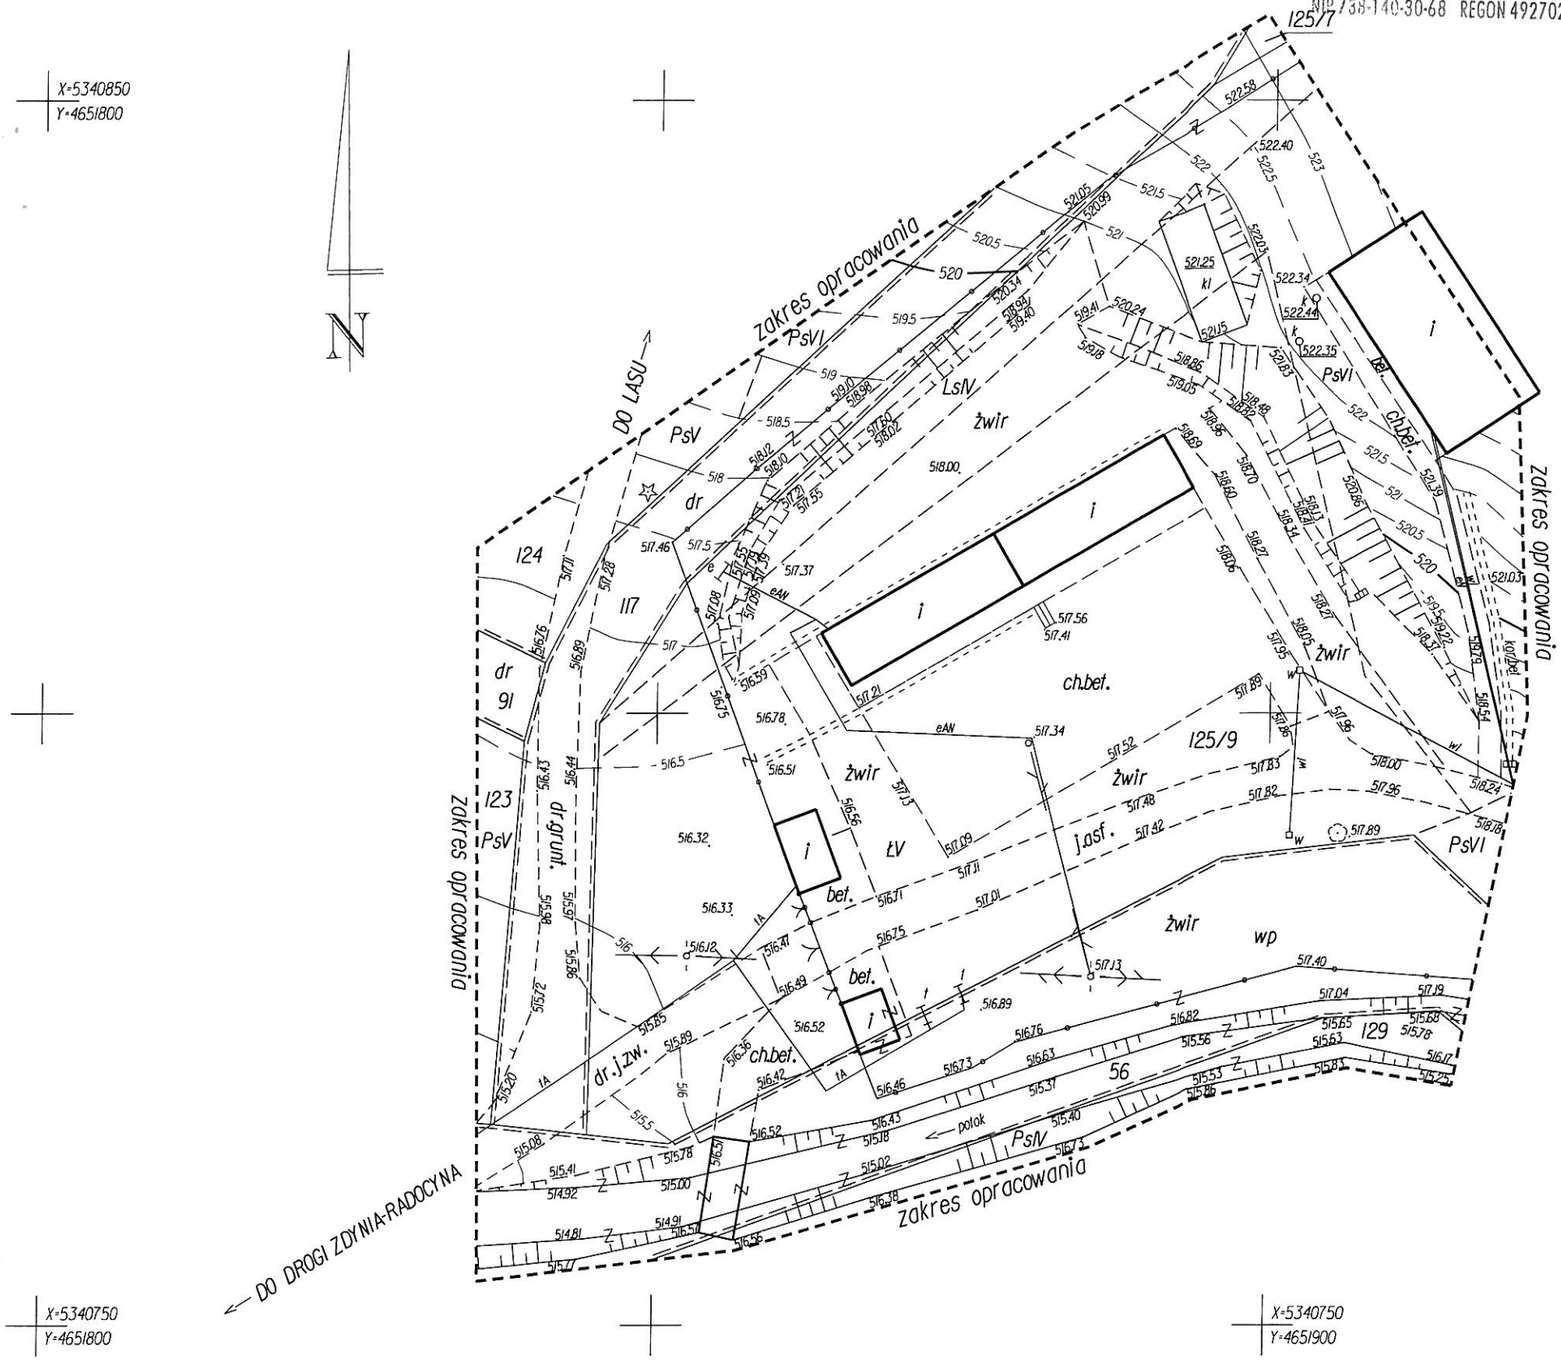

Geodezja i Kartografia - usługi
mgr inż. Florian Wroński
ul. B. i St. Wrońskich 7,
38-300 Gorlice, tel. 602-61-52-98
NIP 738-140-30-68 REGON 492702502

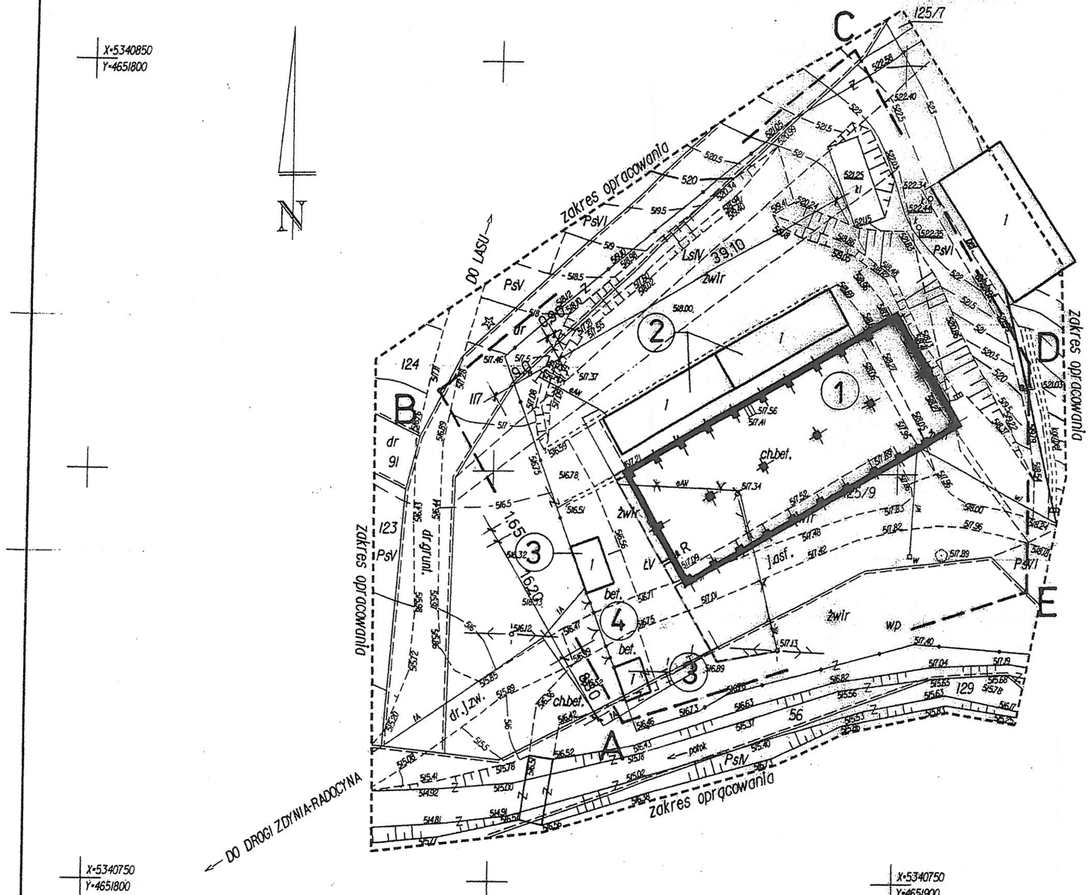

MAPA SYTUACYJNO-WYSOKOŚCIOWA DO CELÓW PROJEKTOWYCH

SKALA 1:500

Opracowanie jednostkowe
- z wykorzystaniem danych z mapy numerycznej.

Granice działek wkreślono na podstawie operatów archiwalnych oraz na podstawie mapy ewidencji gruntów

Układ odniesienia - "65"
Poziom odniesienia - "Kronsztad"

Obiekt: Zdynia, "Watra" dz. nr w/g zakresu
Woj.: małopolskie
Pow.: gorlicki
Gmina: Uście Gorlickie
k.m.: 184-234-231
Wykonał: Florian Wroński
Gorlice, dnia 23.11.2011 rok

mgr inż. Florian Wroński
GEODETA UPRAWNIONY
Upr. nr 18929/90
38-300 Gorlice, ul. Bp. St. Wrońskich 7
tel. 602 615 298

W zakresie opracowania nie istnieją projektowane urządzenia uzbrojenia terenu uzgodnione przez ZUDP w Gorlicach

Nie wyklucza się istnienia w terenie urządzeń uzbrojenia terenu nie stwierdzonych podczas wywiadu i pomiaru w terenie.

Ldz 5247/201

STAROSTA GORLICKI
WYDZIAŁ GEODEZJI, KARTOGRAFII I KATASTRU
POWIATOWY OŚRODEK DOKUMENTACJI GEODEZYJNEJ I KARTOGRAFICZNEJ
W obszarze oznaczonym literą ..... mapy
dokonano aktualizacji treści mapy zasadniczej.
Dokumenty z pomiaru uzupełniającego przyjęto do zasobu powiatowego w dniu 07 GRU. 2011
i zaewidencjonowano pod nr 1326-34/2011
Niniejsza mapa może służyć do celów projektowych.
Projektowane obiekty budowlane wymagające pozwolenia na budowę podlegają wytyczeniu i inwentaryzacji powykonawczej przez jednostki uprawnione do wykonywania prac geodezyjnych
07 GRU. 2011
Gorlice, dnia
Z up. STAROSTY
mgr inż. Dorota Dorzut
Geodeta w Wydziale Geodezji, Kartografii i Katastru


STAROSTA GORLICKI
Zespół Uzgadniania Dokumentacji Projektowej
w Gorlicach
ul. 11 Listopada 5, 38-300 Gorlice

(nazwa organu uzgadniającego uzgadnianie projektowanych sieci uzbrojenia terenu)
Na podstawie art. 28 ust. 1 ustawy z dnia 17 maja 1989 r. - Prawo geodezyjne i kartograficzne (Dz. U. z 2000 r. Nr 100, poz. 1085 i Nr 120, poz. 1268) uzgodniono uzgadnianie projektowanych sieci uzbrojenia terenu
Projekt przyłączenia energet. zabudowy do proj. wiaty - bez sieci
(wyszczególnienie uzgadnianych sieci uzbrojenia terenu)
Uzgodnienie dotyczy/nie dotyczy sieci uzbrojenia terenu podlega wytyczeniu i geodezyjnej inwentaryzacji powykonawczej przez uprawnionych geodetów, uzyskaniu wymaganych prawem decyzji architektoniczno-budowlanej
Uzgodnienie dotyczy/nie dotyczy projektowanej sieci uzbrojenia terenu podlega wyłączeniu przez okres ... dni od dnia wydania
Uzgodnienie dotyczy/nie dotyczy projektowanej sieci uzbrojenia terenu podlega uzgodnieniu z użytkownikami w przypadku

rzut parteru

1:100

STAROSTWO POWIATOWE
w Gorlicach
ul.Biecka 3
38-300 GORLICE
skr. poczt. 86

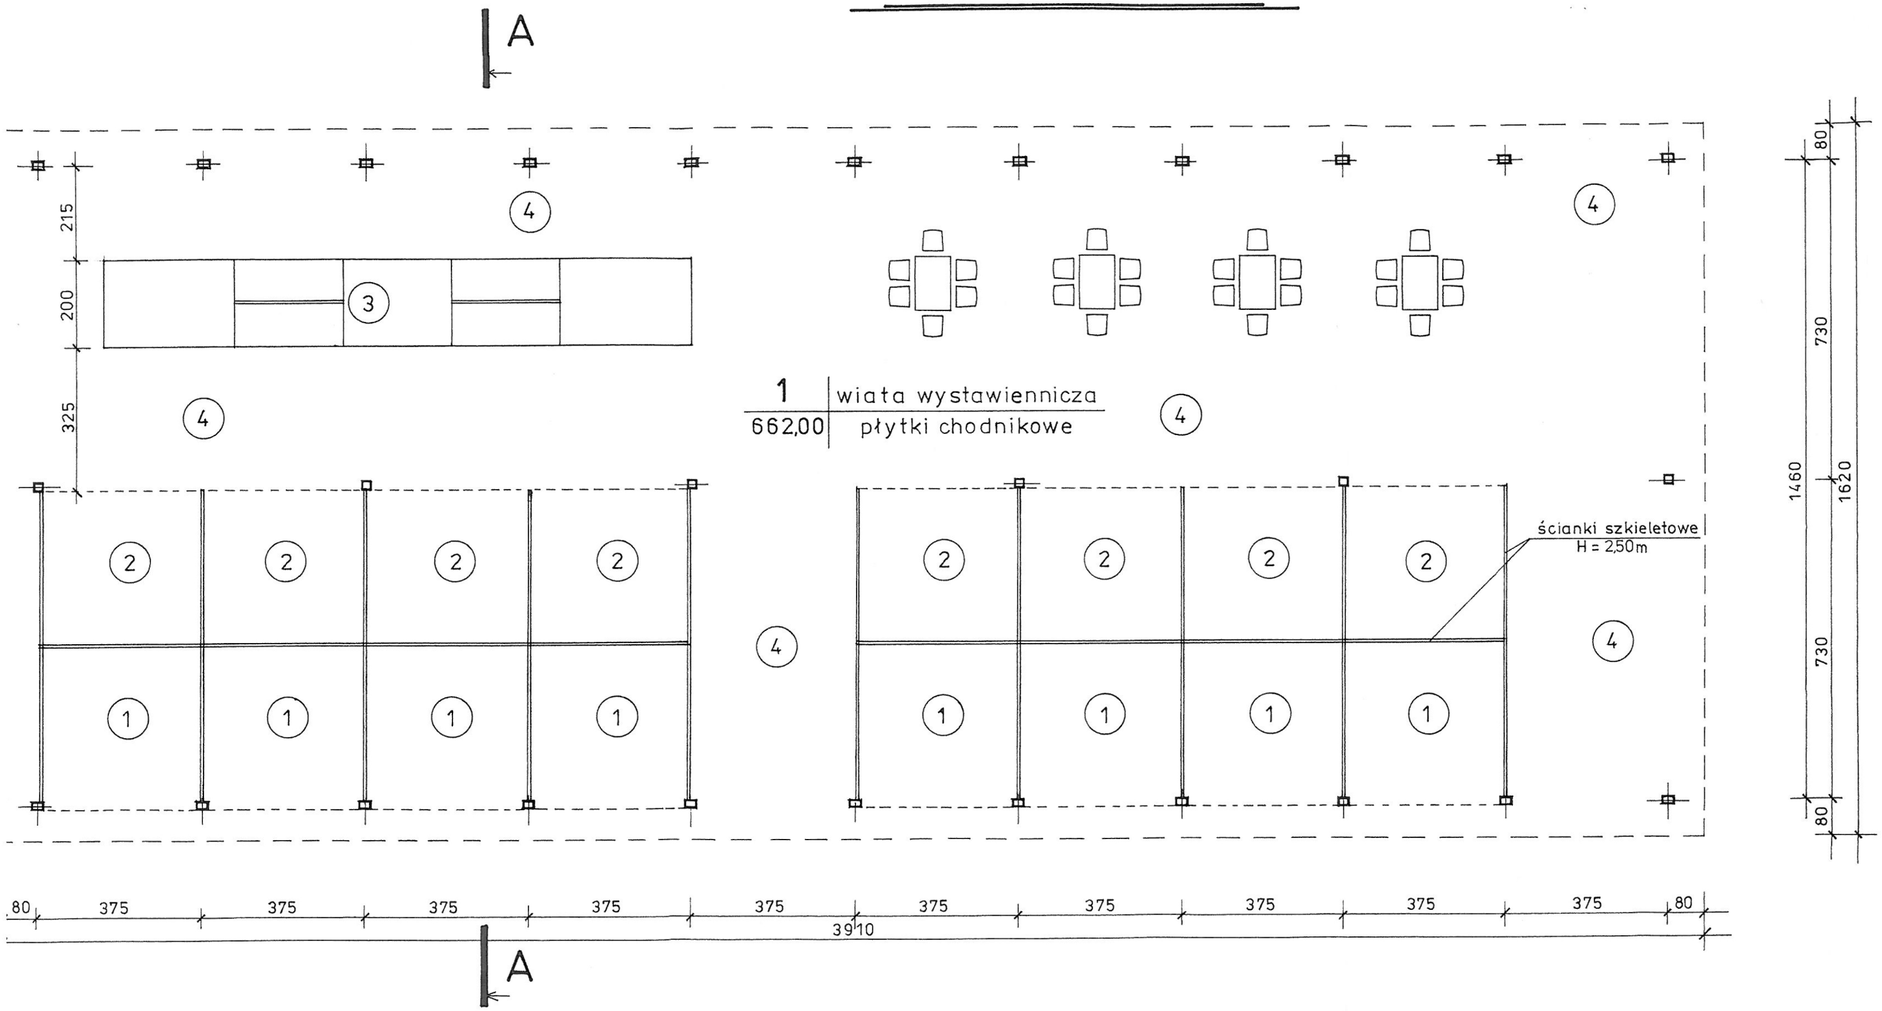

Legenda:

1 warsztaty rękodzieła ludowego 8x13,5 m²

2 boksy wystawiennicze 8x12,75 m²

3 ekspozycja etnograficzna Łemkowszczyzny 27,0 m²

4 komunikacja 425,0 m²

Temat opracowania:
Wiata wystawiennicza Ośrodka Kultury „Łemkowska Watra" w Zdyni

Projektant
mgr inż. .arch. Irena Tokarz
UAN-7342-109/91

Projektant:
mgr inż. arch.Józef Sikora
GAS.834/A – 93/82

Nazwa rys:
Rzut parteru


Branża:
Architektura

Data **05.2012**	Skala **1 : 100**	Faza:**P.B.**	Nr rys. **2**	Nr str. 32

rzut dachu

1:100

STAROSTWO POWIATOWE
w Gorlicach
ul. Biecka 3
38-300 GORLICE
skr. poczt. 88

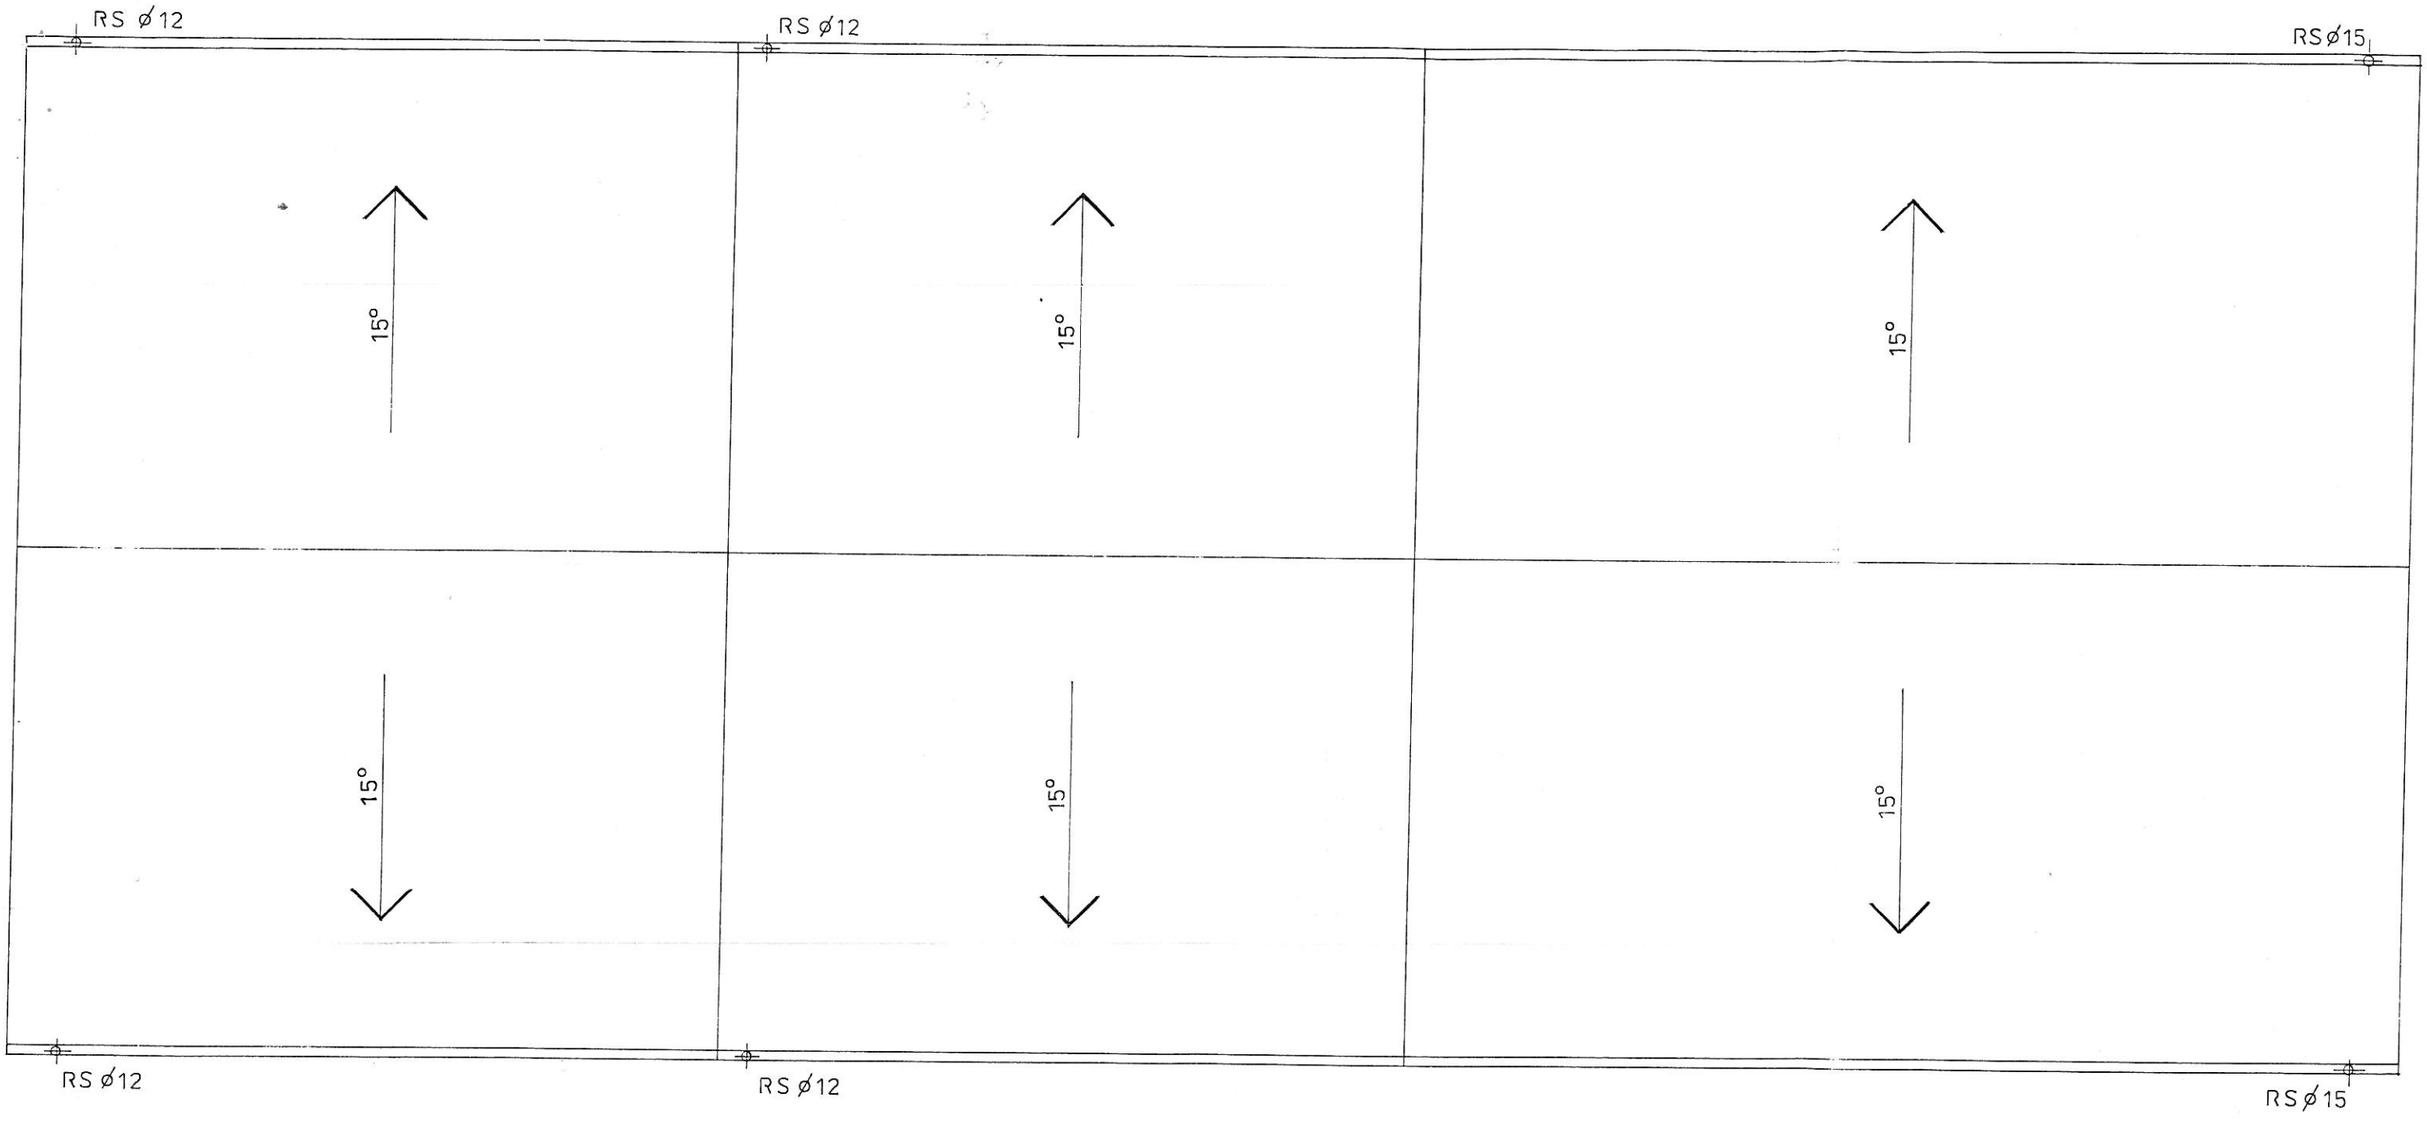

Temat opracowania:
Wiata wystawiennicza Ośrodka Kultury „Łemkowska Watra” w Zdyni

Projektant
mgr inż.arch. Irena Tokarz
UAN-7342-109/91

Projektant:
mgr inż. arch.Józef Sikora
GAS.834/A – 93/82

Nazwa rys.
Rzut dachu


Branża:
Architektura

Data **05.2012**	Skala **1 : 100**	Faza **: P.B.**	Nr rys. **3**	Nr str. 33

przekrój A–A

1 : 50

STAROSTWO POWIATOWE
w Gorlicach
ul. Biecka 3
38-300 GORLICE
skr. poczt. 88

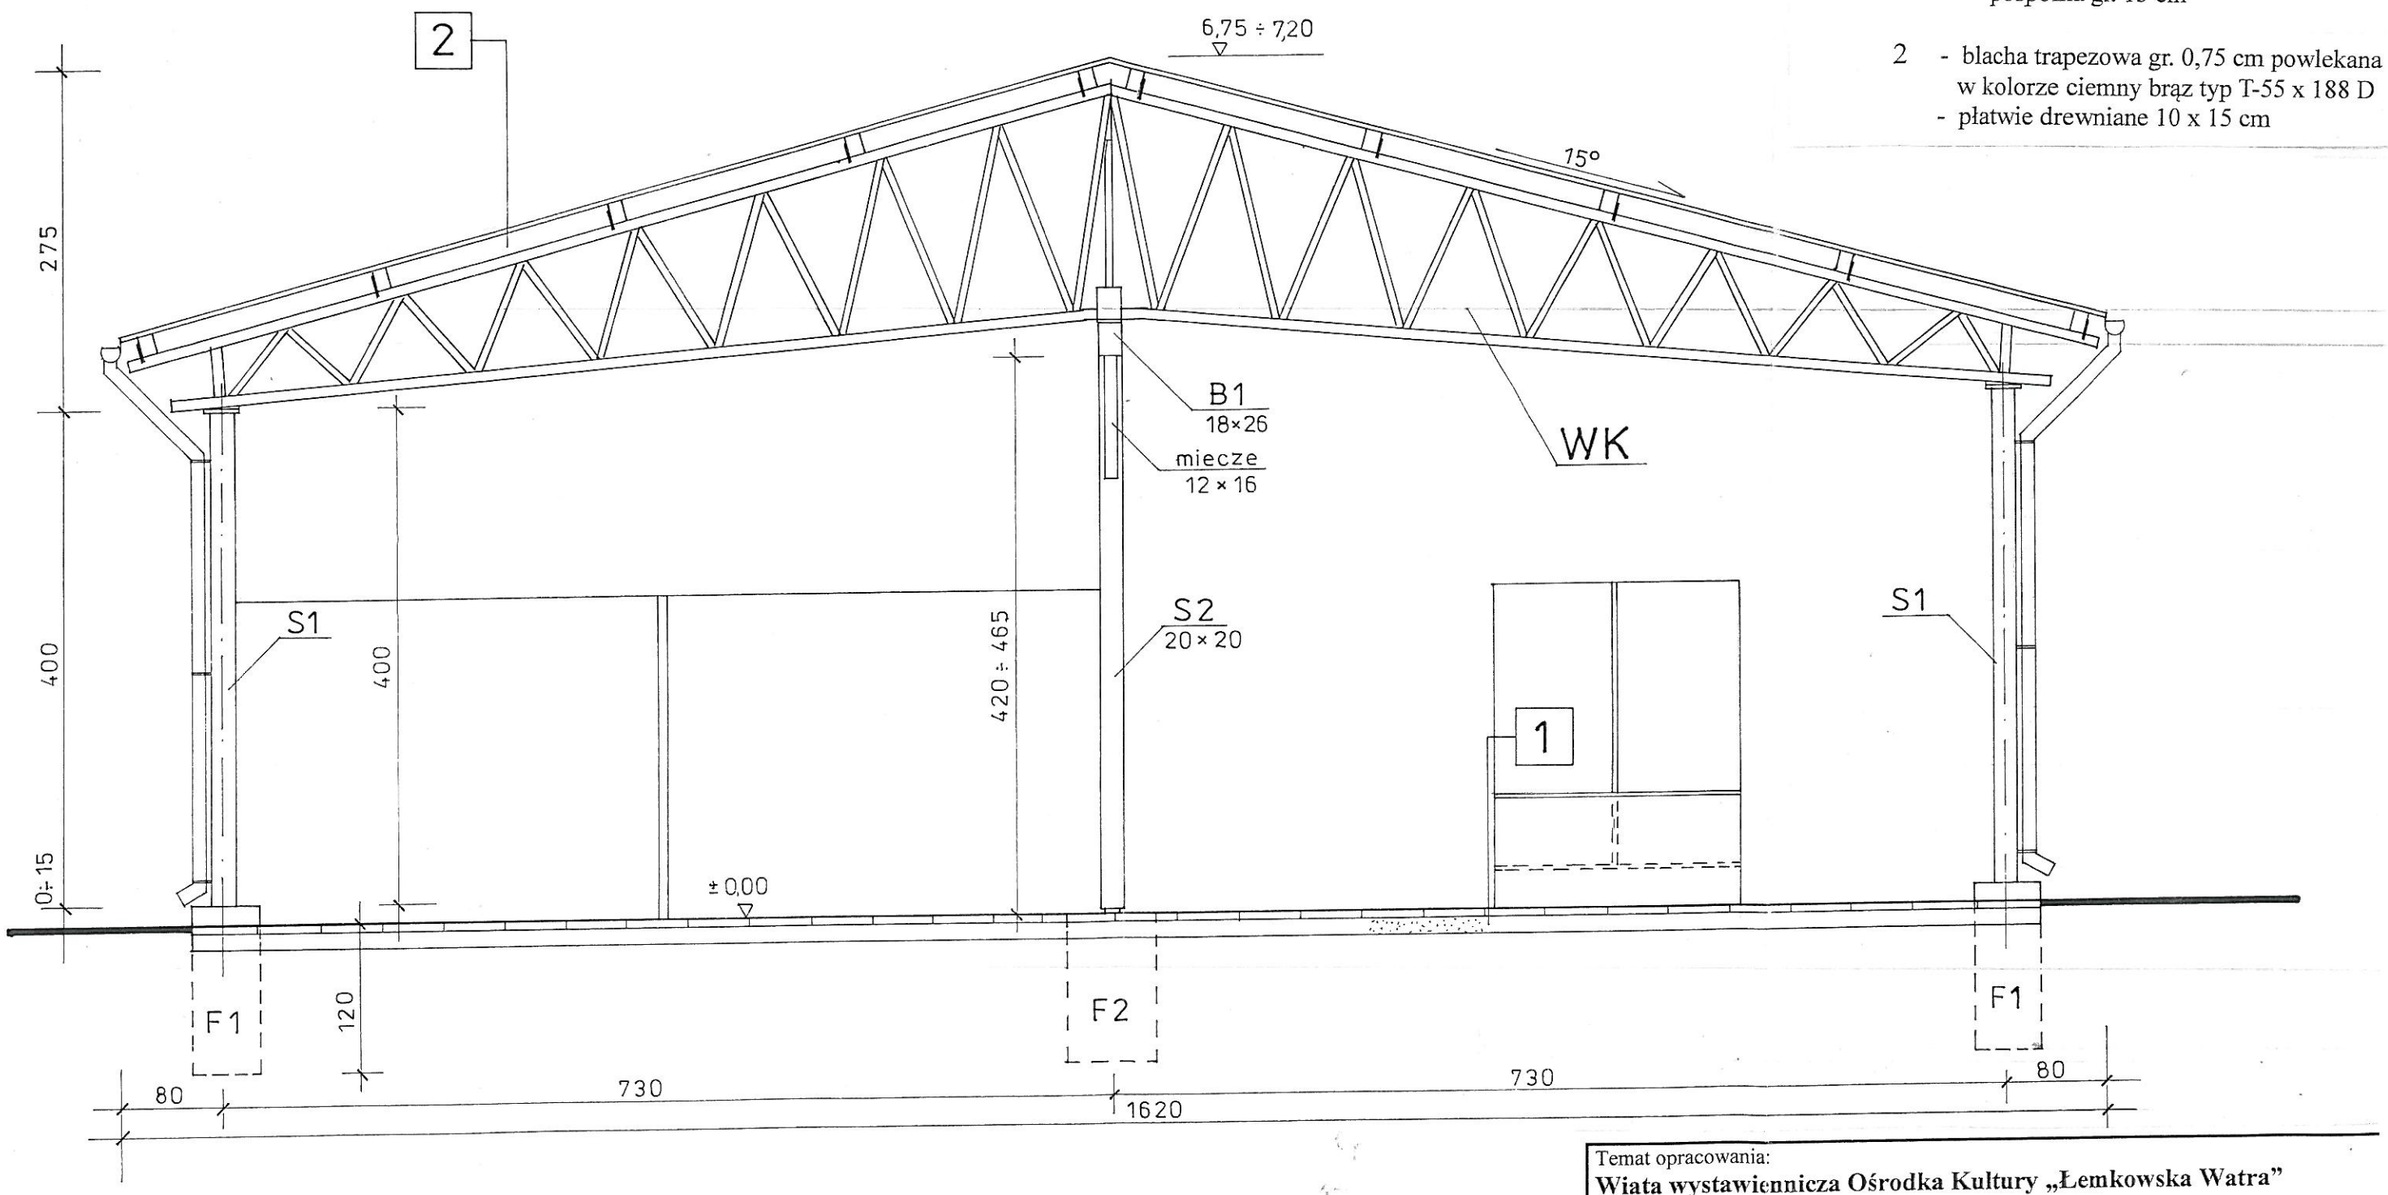

Legenda:

1 - płyty chodnikowe 50 x 50 x 7cm
- podsypka piaskowa gr. 5 cm
- pospółka gr. 15 cm

2 - blacha trapezowa gr. 0,75 cm powlekana w kolorze ciemny brąz typ T-55 x 188 D
- płatwie drewniane 10 x 15 cm

Temat opracowania:
Wiata wystawiennicza Ośrodka Kultury „Łemkowska Watra” w Zdyni

Projektant:
mgr inż. arch. Irena Tokarz
UAN-7342-109/91

Sprawdzający:
mgr inż. arch.Józef Sikora
GAS.834/A – 93/82

Nazwa rys.
Przekrój A-A


Branża:
Architektura

Data **05.2012** | Skala **1: 50** | Faza: **P.B.** | Nr rys. **4** | Nr str. 34

elewacja płdn. – wsch.


1:100

STAROSTWO POWIATOWE
w Gorlicach
ul.Biecka 3
38-300 GORLICE
skr. poczt. 88

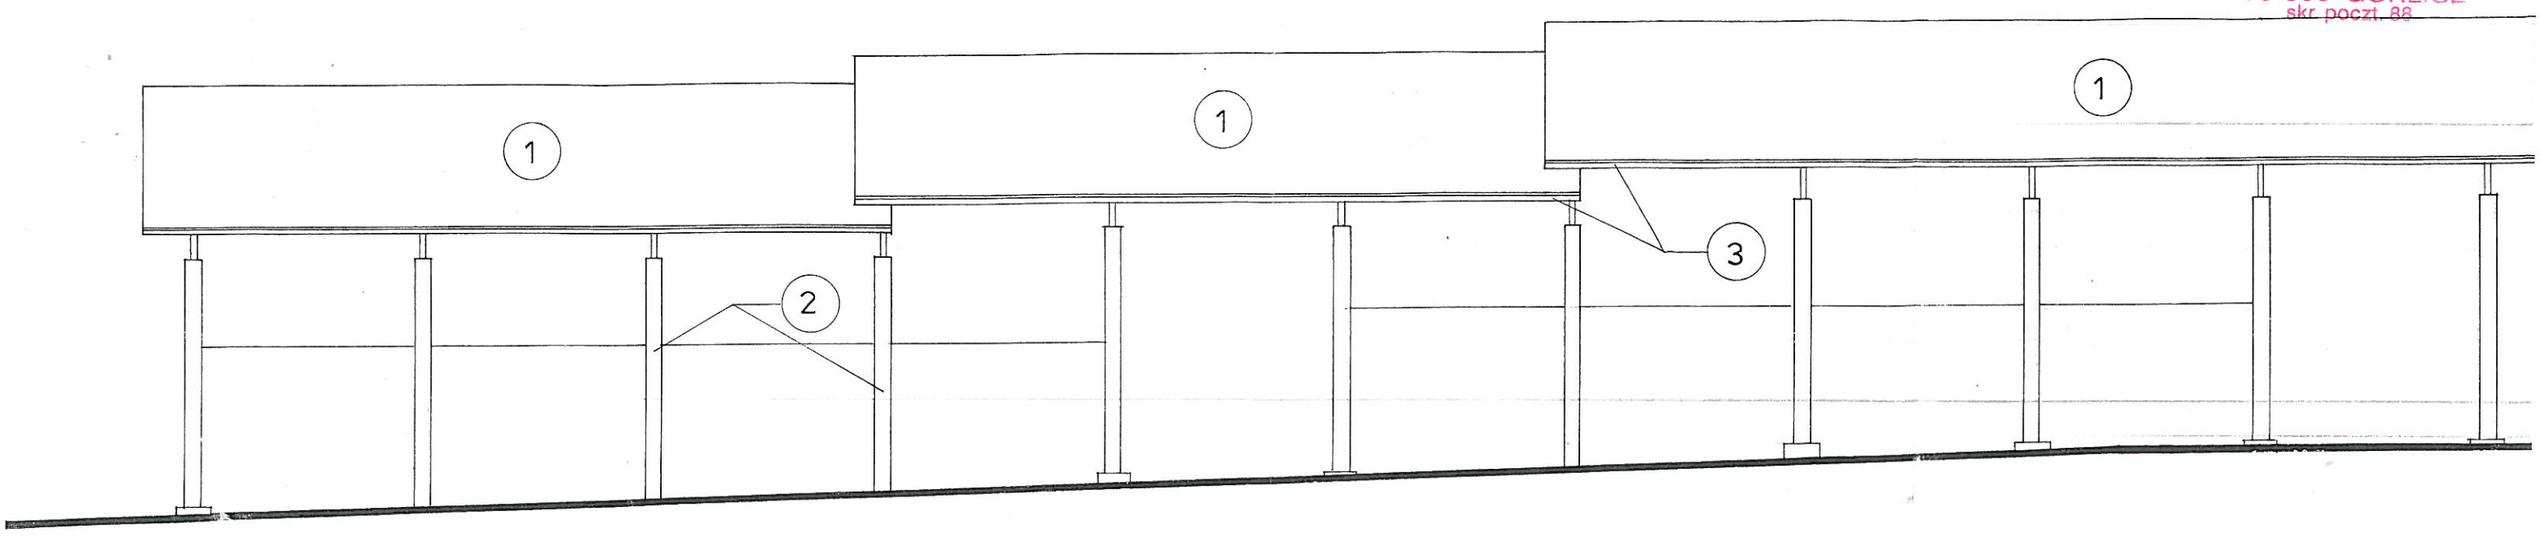

Kolorystyka:

1 – blacha trapezowa powlekana (ciemny brąz)
2 – słupy stalowe (ciemny brąz)
3 – rynny i rury spustowe PCV (ciemny brąz)
4 – obróbki blacharskie (ciemny brąz)
5 – ołudowa z desek w kolorze drewna

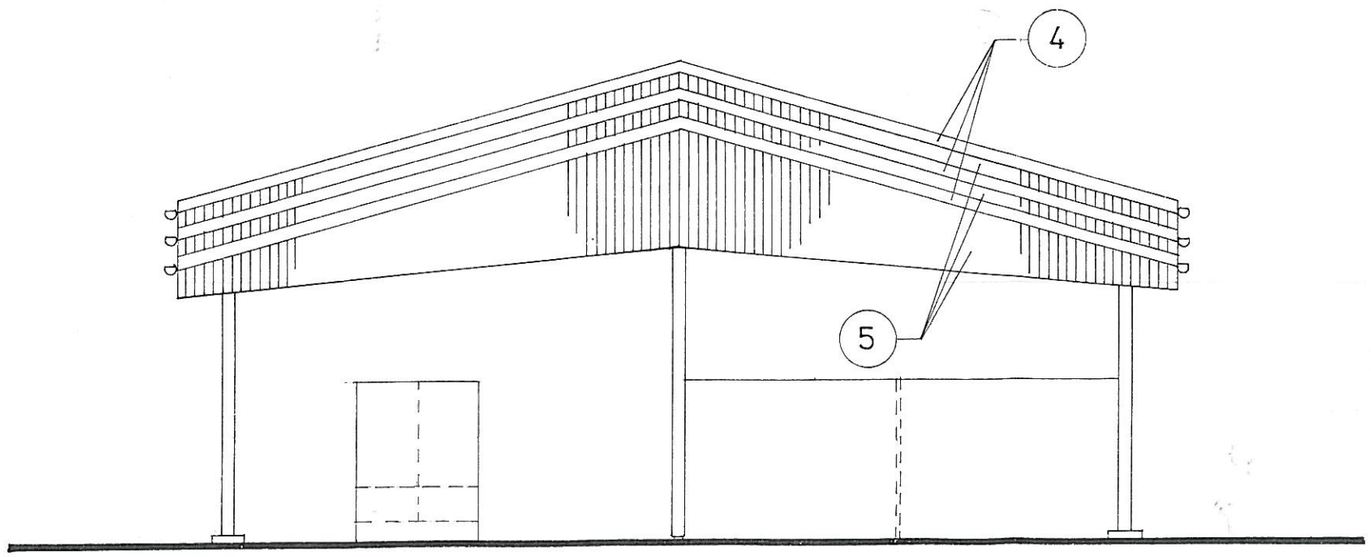

elewacja płdn. – zach.

Temat opracowania:
Wiata wystawiennicza Ośrodka Kultury „Łemkowska Watra” w Zdyni

Projektant
mgr inż. .arch. Irena Tokarz
UAN-7342-109/91

Projektant:
mgr inż. arch.Józef Sikora
GAS.834/A – 93/82

Nazwa rys:
Elewacja płdn-.wsch. i płdn.-zach.


Branża:
Architektura


Data **05.2012**	Skala **1 : 100**	Faza:**P.B.**	Nr rys. **5**	Nr str. 35

elewacja płn.–zach.

1:100

STAROSTWO POWIATOWE
w Gorlicach
ul. Biecka 3
38-300 GORLICE
skr. poczt. 88

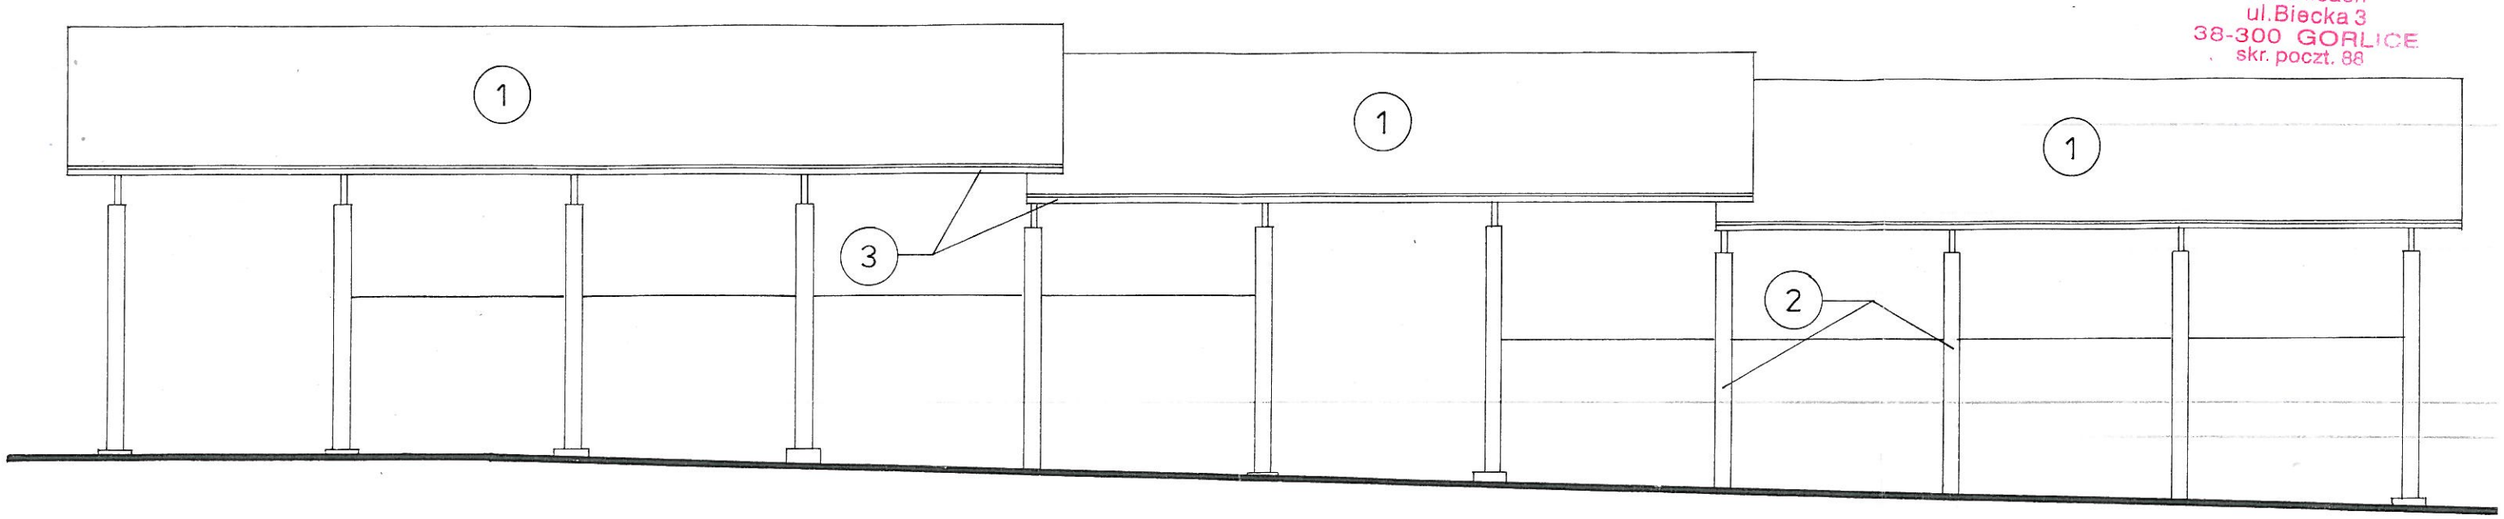

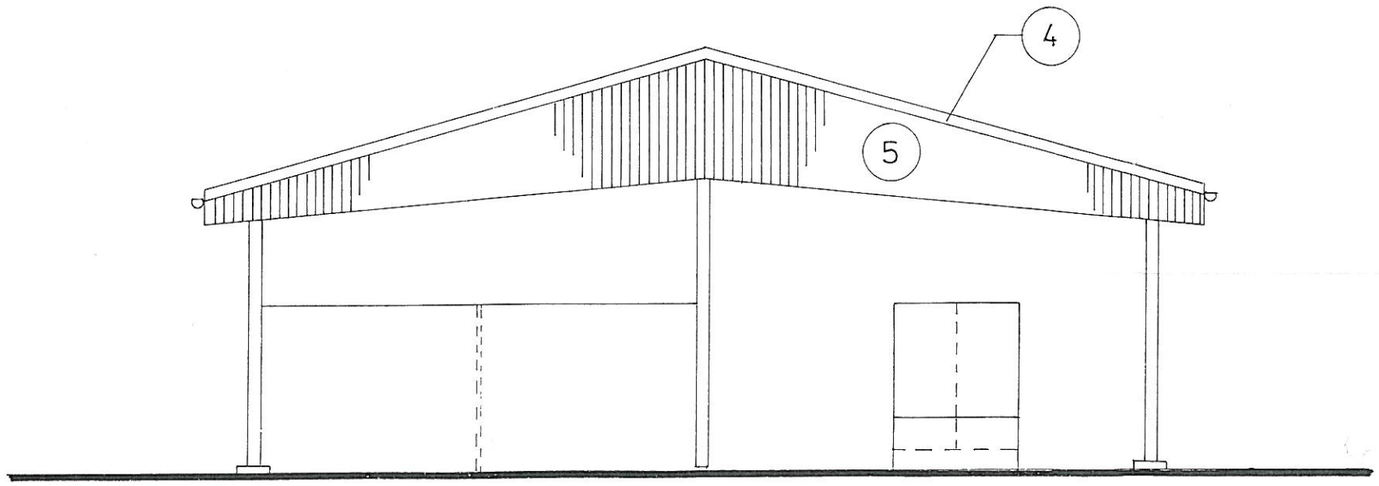

elewacja płn.–wsch.

Kolorystyka:


1 – blacha trapezowa powlekana (ciemny brąz)
2 – słupy stalowe (ciemny brąz)
3 – rynny i rury spustowe PCV (ciemny brąz)
4 – obróbki blacharskie (ciemny brąz)
5 – obudowa z desek w kolorze drewna


Temat opracowania: **Wiata wystawiennicza Ośrodka Kultury „Łemkowska Watra" w Zdyni**				
Projektant **mgr inż.arch. Irena Tokarz** **UAN-7342-109/91** ..... Projektant: **mgr inż. arch.Józef Sikora** **GAS.834/A – 93/82**			Nazwa rys. **Elewacja płn.-zach. i płn.wsch.** Branża: **Architektura**	
Data **05.2012**	Skala **1 : 100**	Faza **: P.B.**	Nr rys. **6**	Nr str. 36

rzut fundamentów

1:100

STAROSTWO POWIATOW
w Gorlicach
ul.Biecka 3
38-300 GORLICE
skr. poczt. 88

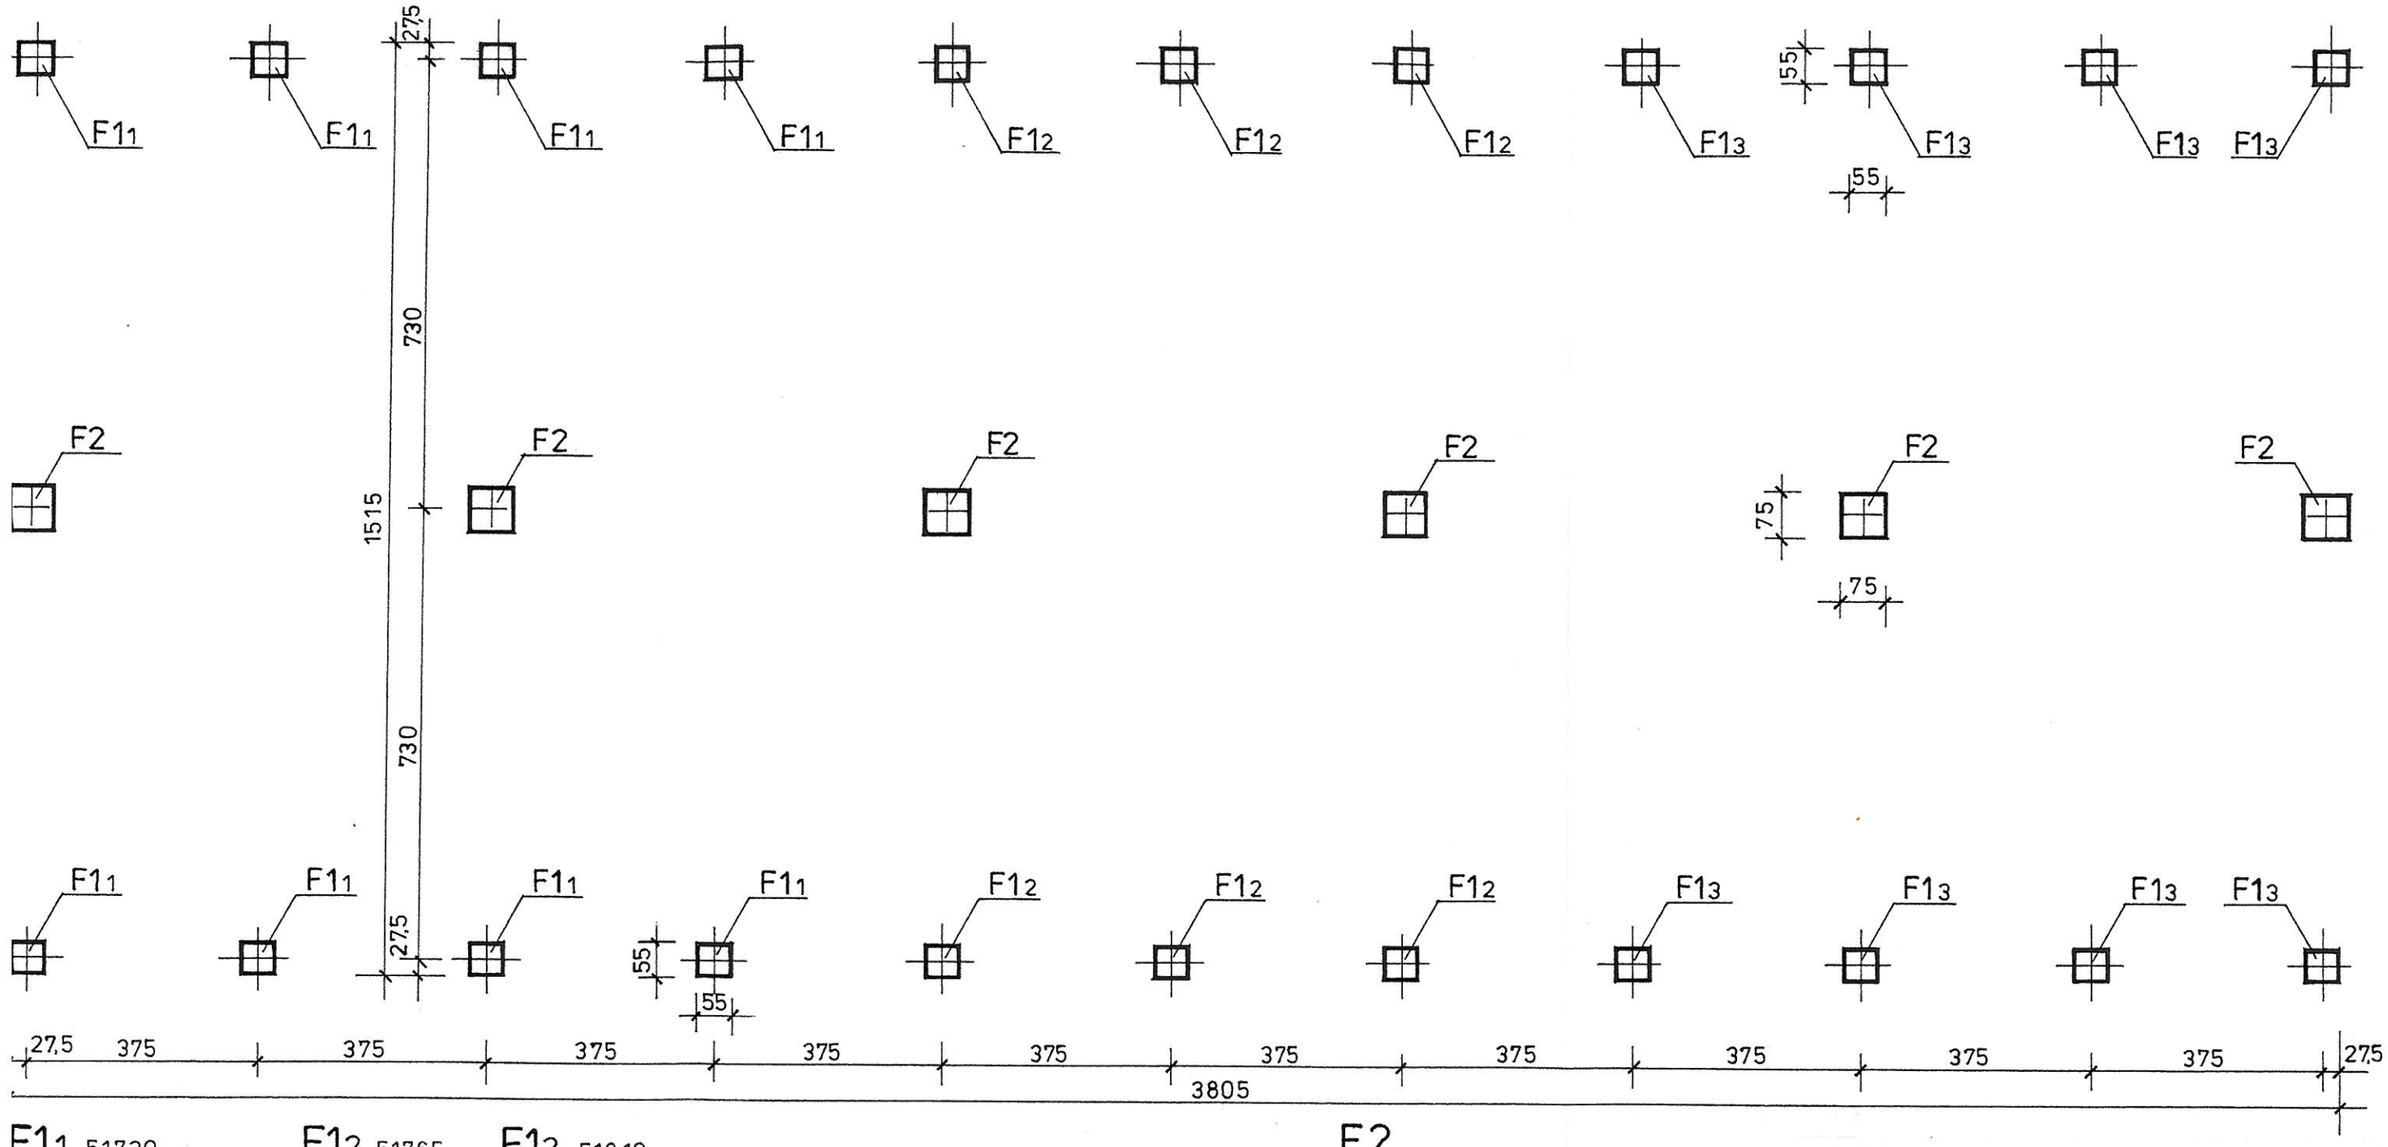

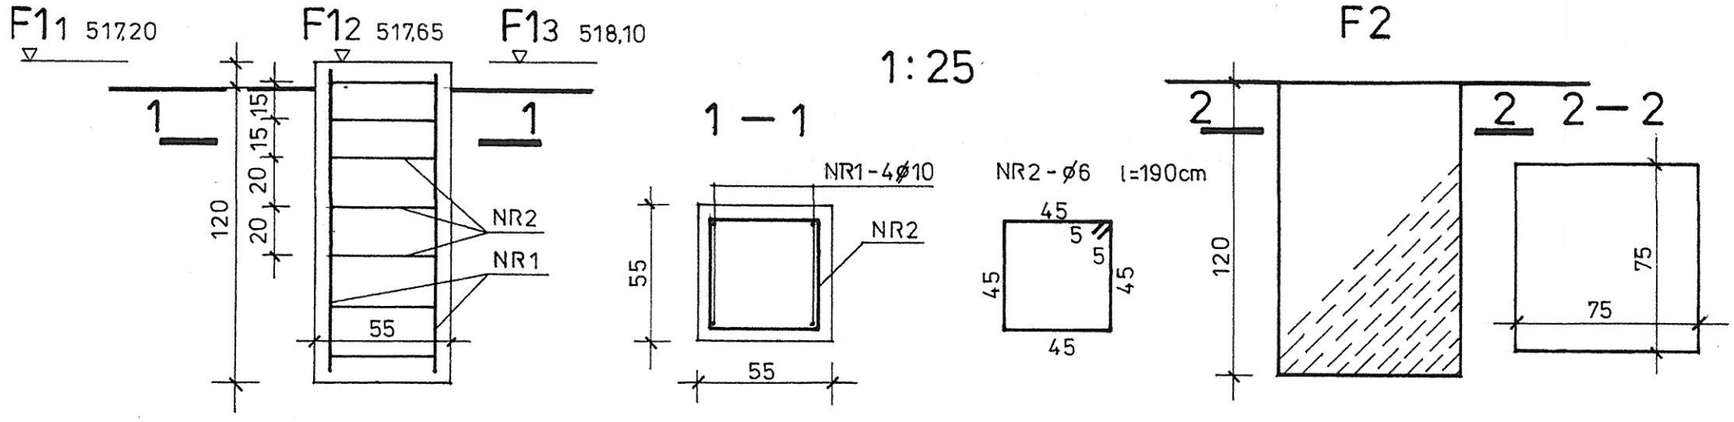


Temat opracowania: **Wiata wystawiennicza Ośrodka Kultury „Łemkowska Watra" w Zdyni**				
Projektant: **mgr inż. Jan Szymański** ..... Sprawdzający: **inż. Marek Krzysztoń**			Nazwa rys. **Fundamenty** Branża: **Konstrukcja**	
Data: **05.2012**	Skala: **1 : 25** **1 : 100**	Faza: **P.B.**	Nr rys. **7**	Nr str. 37

słupy parteru

1:100


STAROSTWO POWIATOWE
w Gorlicach
ul. Biecka 3
38-300 GORLICE
skr. poczt. 88

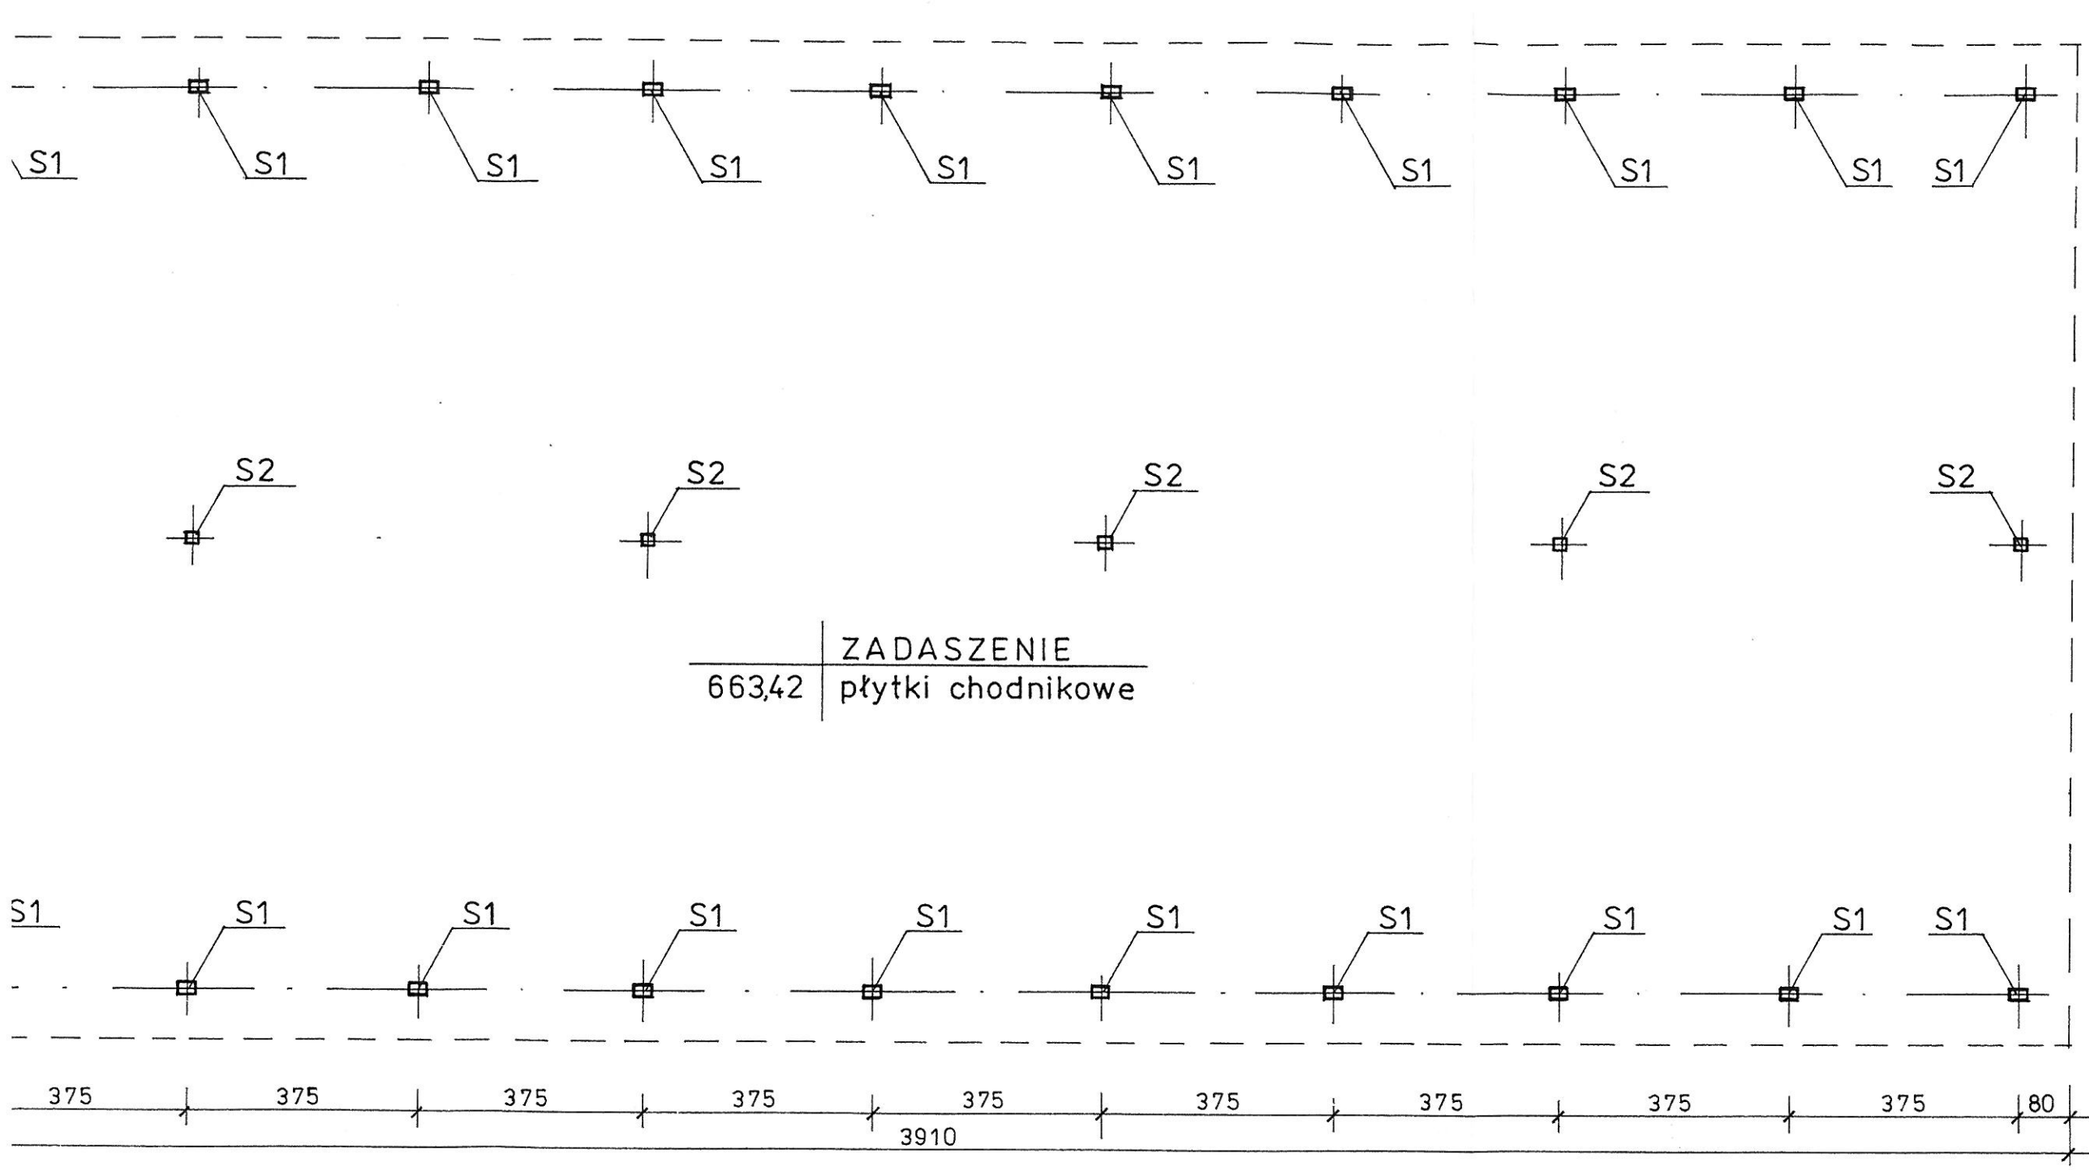


ZADASZENIE
663,42 płytki chodnikowe

Temat opracowania: **Wiata wystawiennicza Ośrodka Kultury „Łemkowska Watra" w Zdyni**				
Projektant: **mgr inż. Jan Szymański** ..... Sprawdzający: **inż. Marek Krzysztoń**			Nazwa rys. **Słupy parteru** Branża: **Konstrukcja**	
Data **05.2012**	Skala: **1:100**	Faza: **P.B.**	Nr rys. **8**	Nr str. 38

słupy parteru

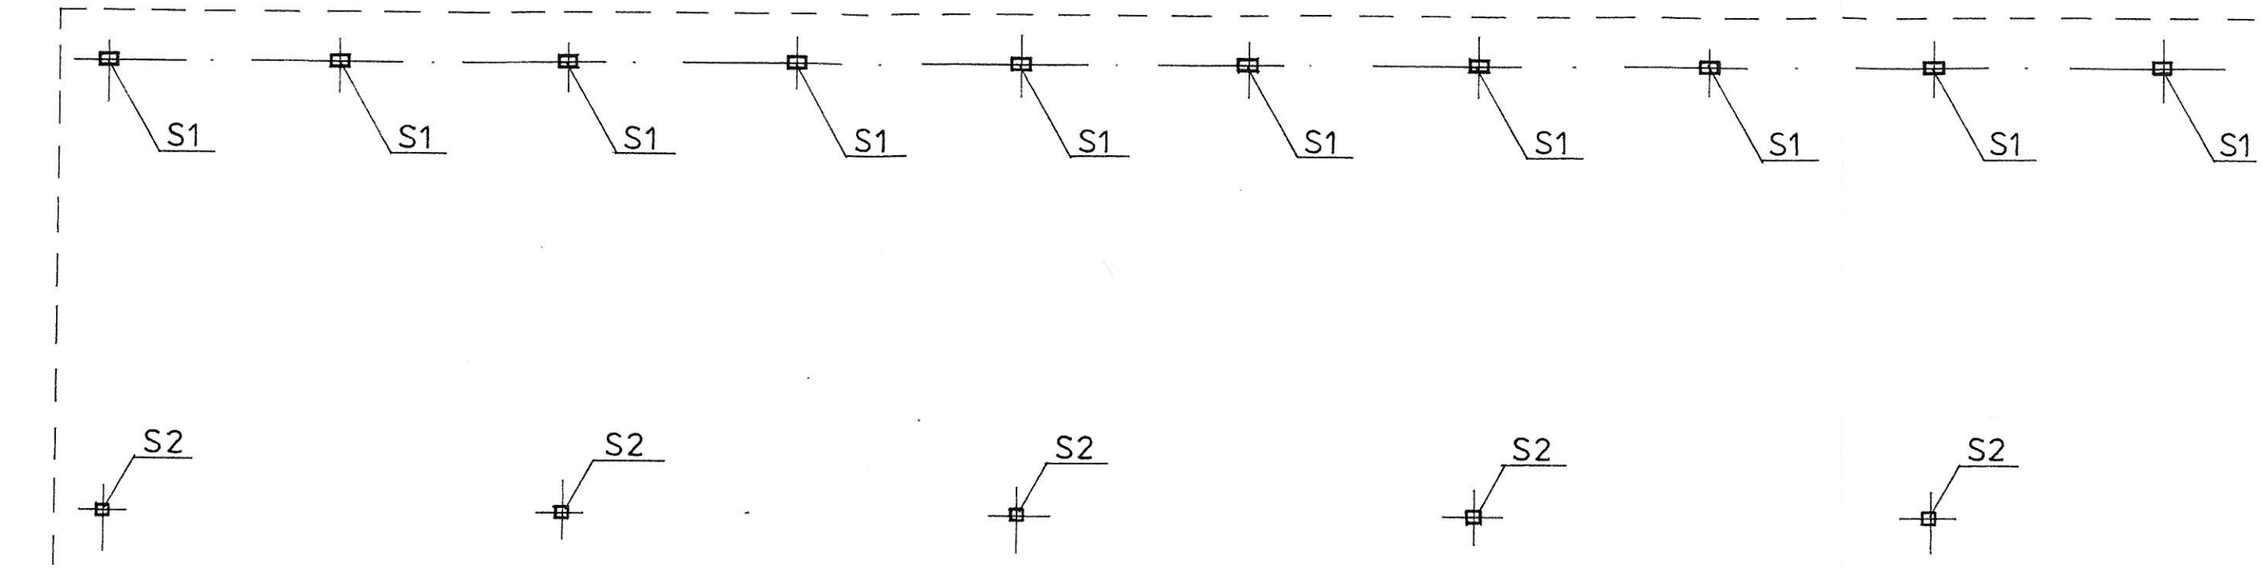

	ZADASZENIE
663,42	płytki chodnikowe

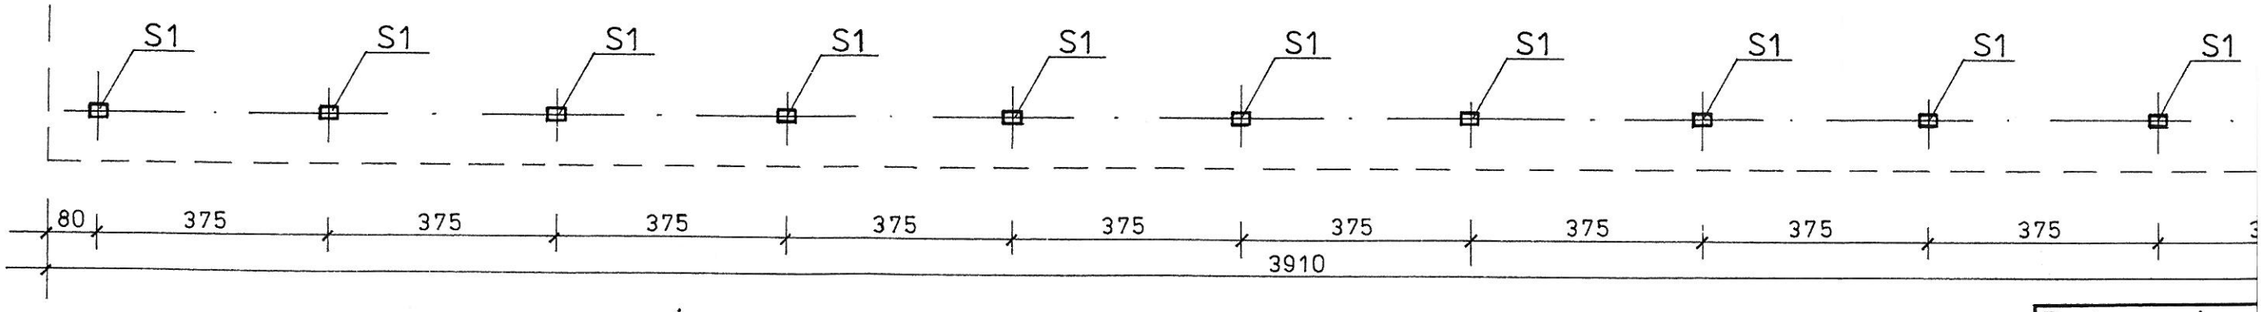


Temat opracowania: **Wiata wystawienni w Zdyni**	
Projektant: **mgr inż. Jan Szyma**	
Sprawdzający: **inż. Marek Krzysz**	
Data **05.2012**	Skala

elementy konstrukcji dachu

1:100

STAROSTWO POWIATOWE
w Gorlicach
ul. Biecka 3
38-300 GORLICE
skr. poczt. 88

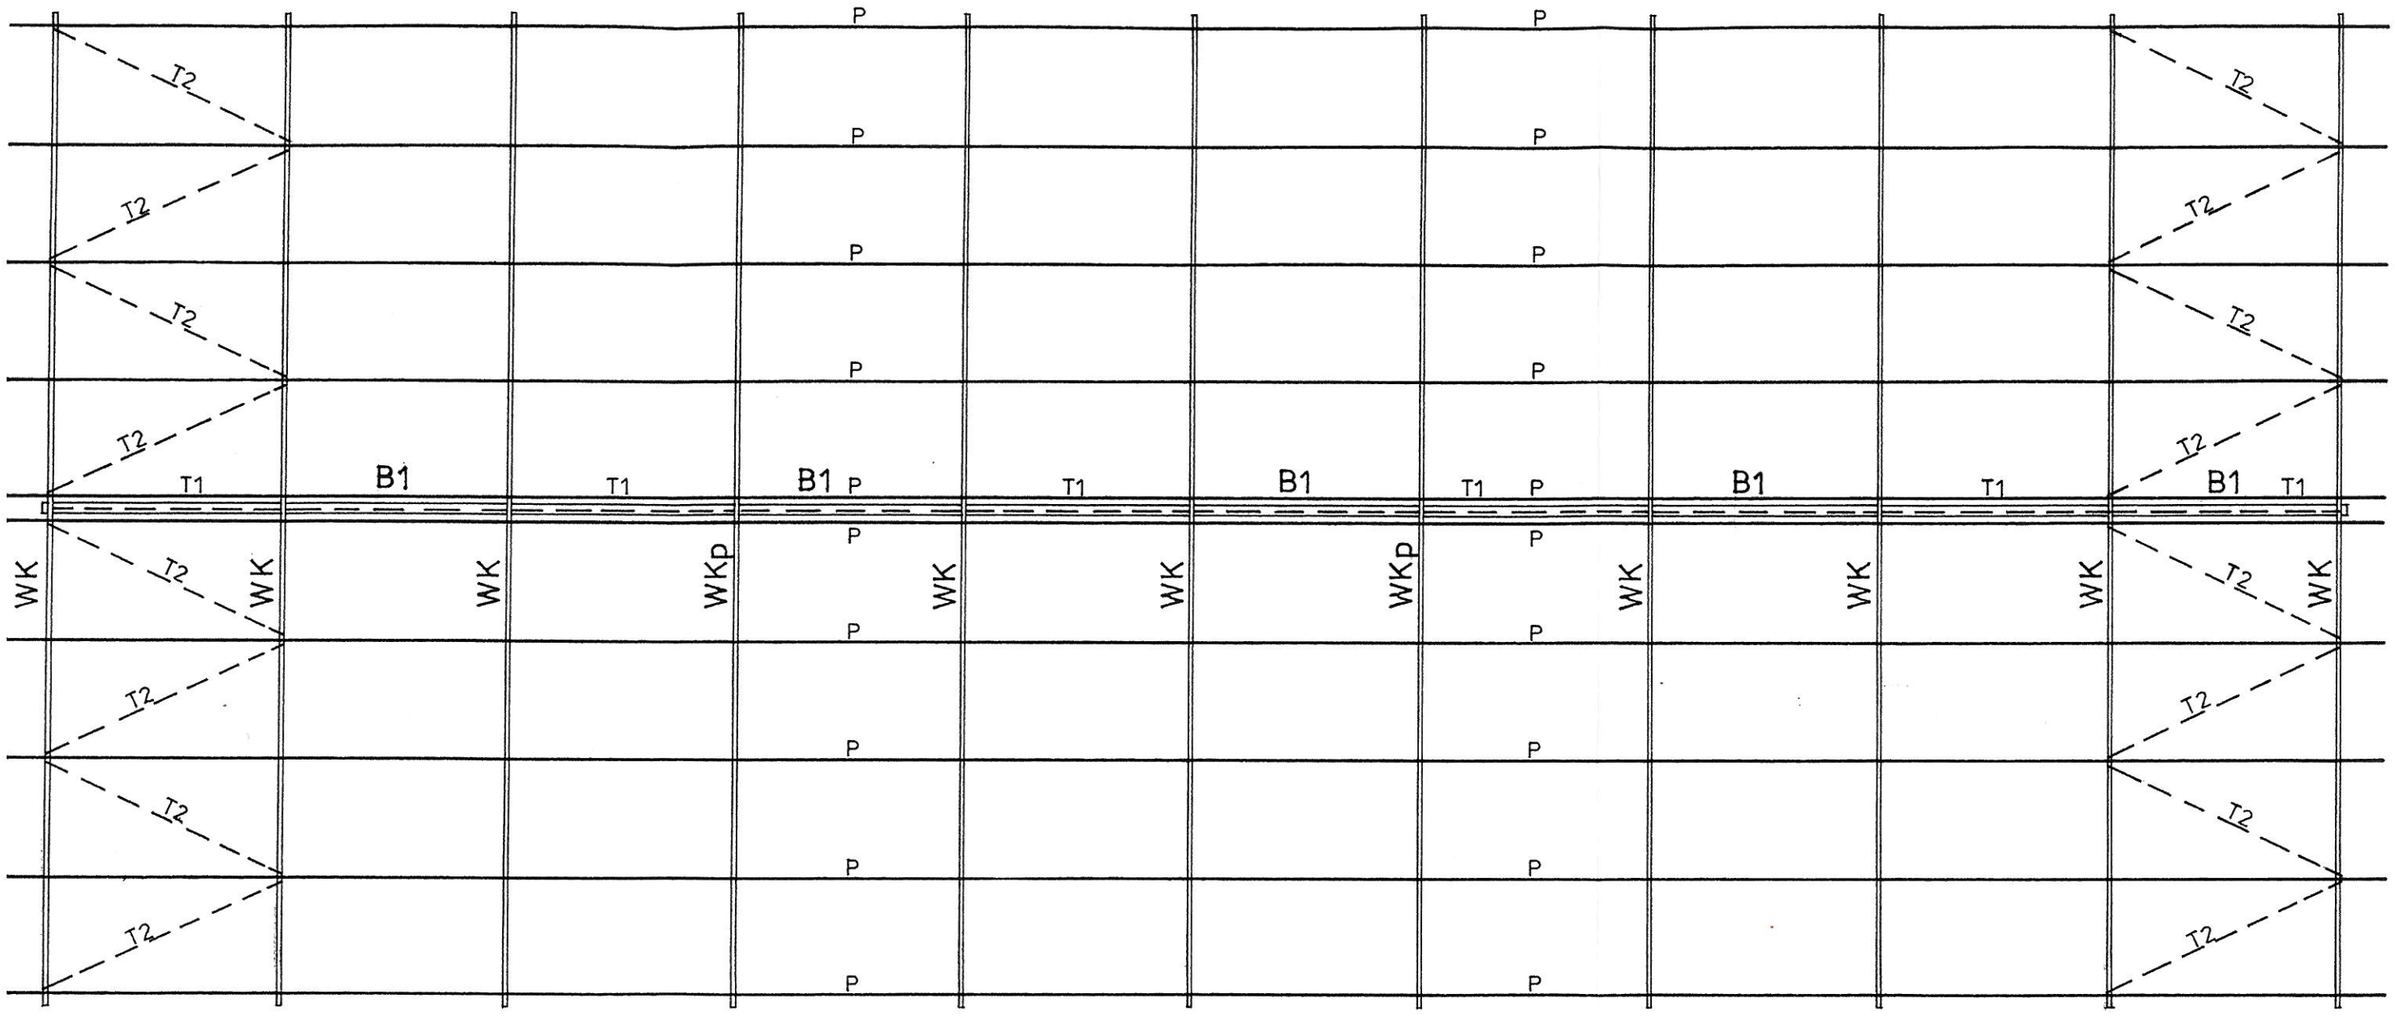


Temat opracowania:
Wiata wystawiennicza Ośrodka Kultury „Łemkowska Watra” w Zdyni

Projektant: **mgr inż. Jan Szymański** ..... Sprawdzający: **inż. Marek Krzysztoń**			Nazwa rys. **Elementy konstrukcji dachu** Branża: **Konstrukcja**	
Data **05.2012**	Skala: **1:100**	Faza : **P.B.**	Nr rys. **9**	Nr str. 39

STAROSTWO POWIATOWE
w Gorlicach
ul.Biecka 3
38-300 GORLICE
skr. poczt. 88

słup S1


1:20

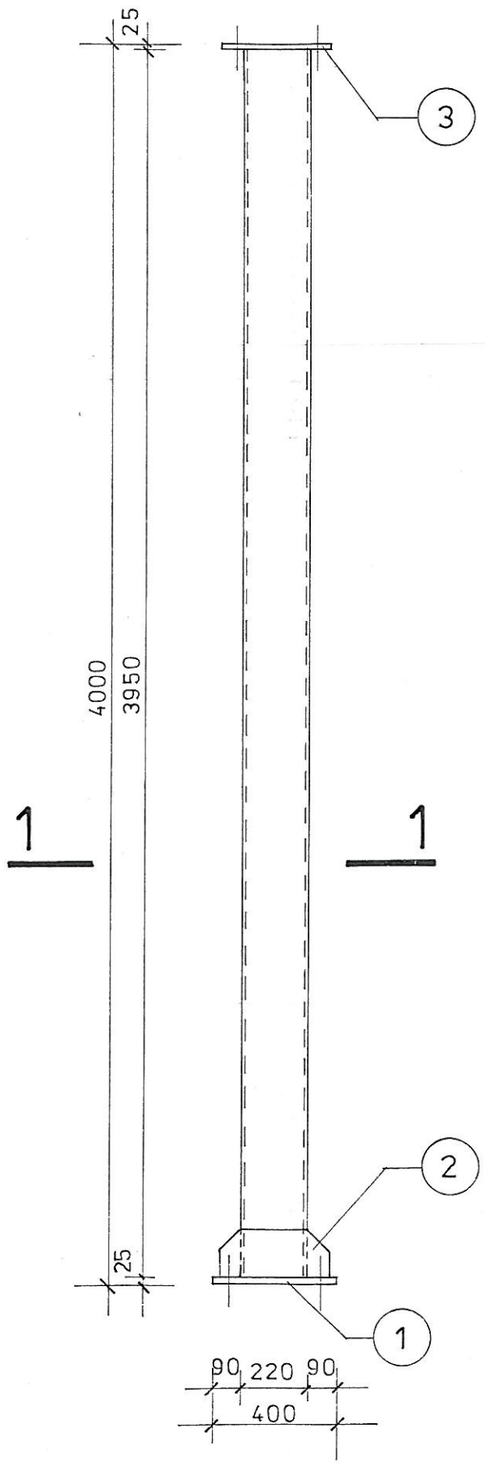



szczegóły


1:10

1 — 1

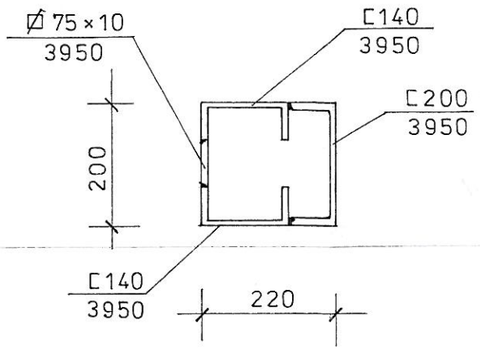


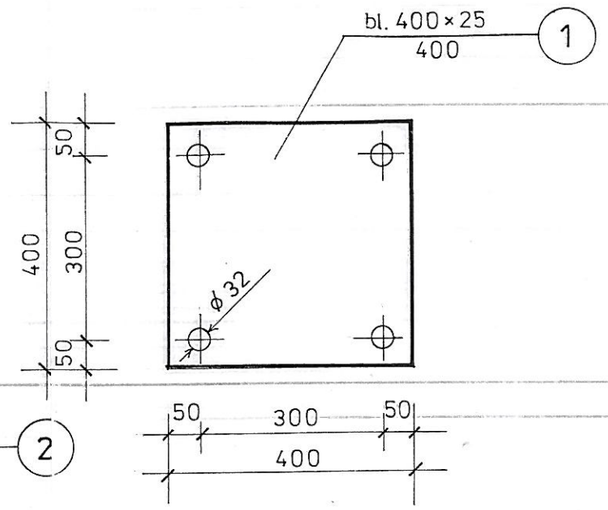

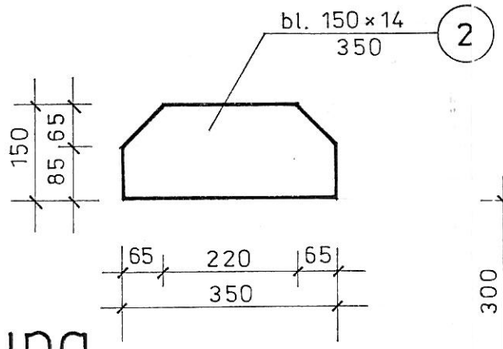

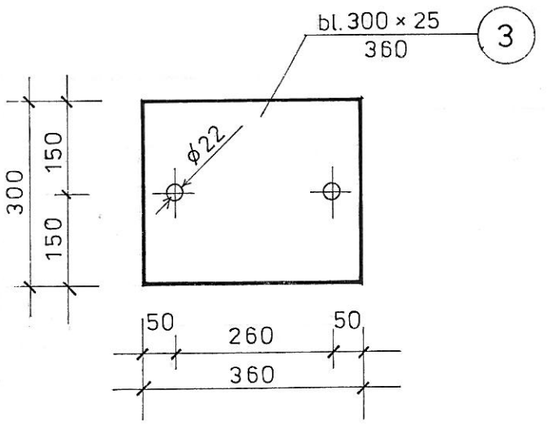

podstawa słupa

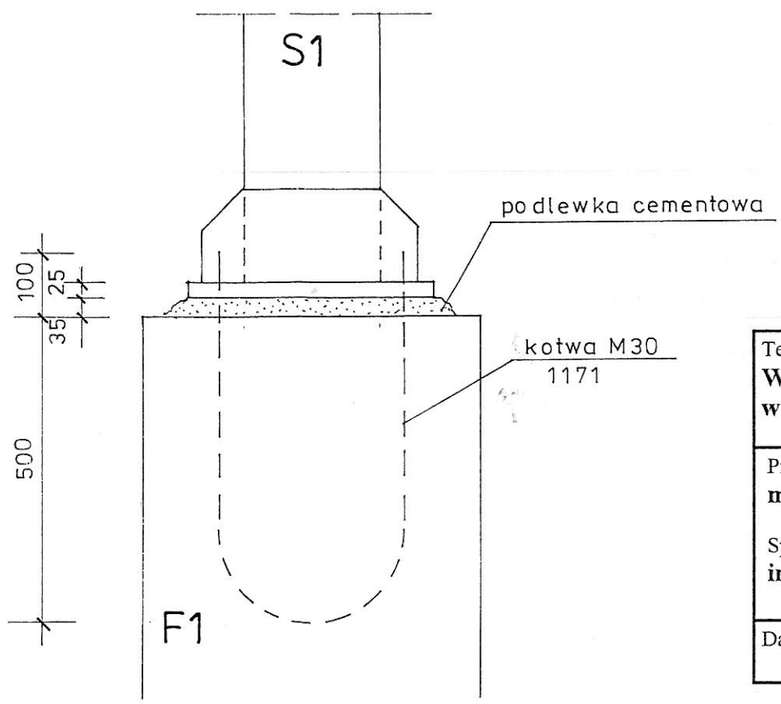


STAL St3S
ELEKTRODY ER 1,46


Temat opracowania: **Wiata wystawiennicza Ośrodka Kultury „Łemkowska Watra” w Zdyni**				
Projektant: **mgr inż. Jan Szymański** ..... Sprawdzający: **inż. Marek Krzysztoń**			Nazwa rys. **Słup S1** Branża: **Konstrukcja**	
Data: **05.2012**	Skala: **1 : 10** **1 : 20**	Faza: **P.B.**	Nr rys. **10**	Nr str. 40

STAROSTWO POWIATOWE
w Gorlicach
ul.Biecka 3
38-300 GORLICE
skr. poczt. 88


wiązar kratowy WK

1:50

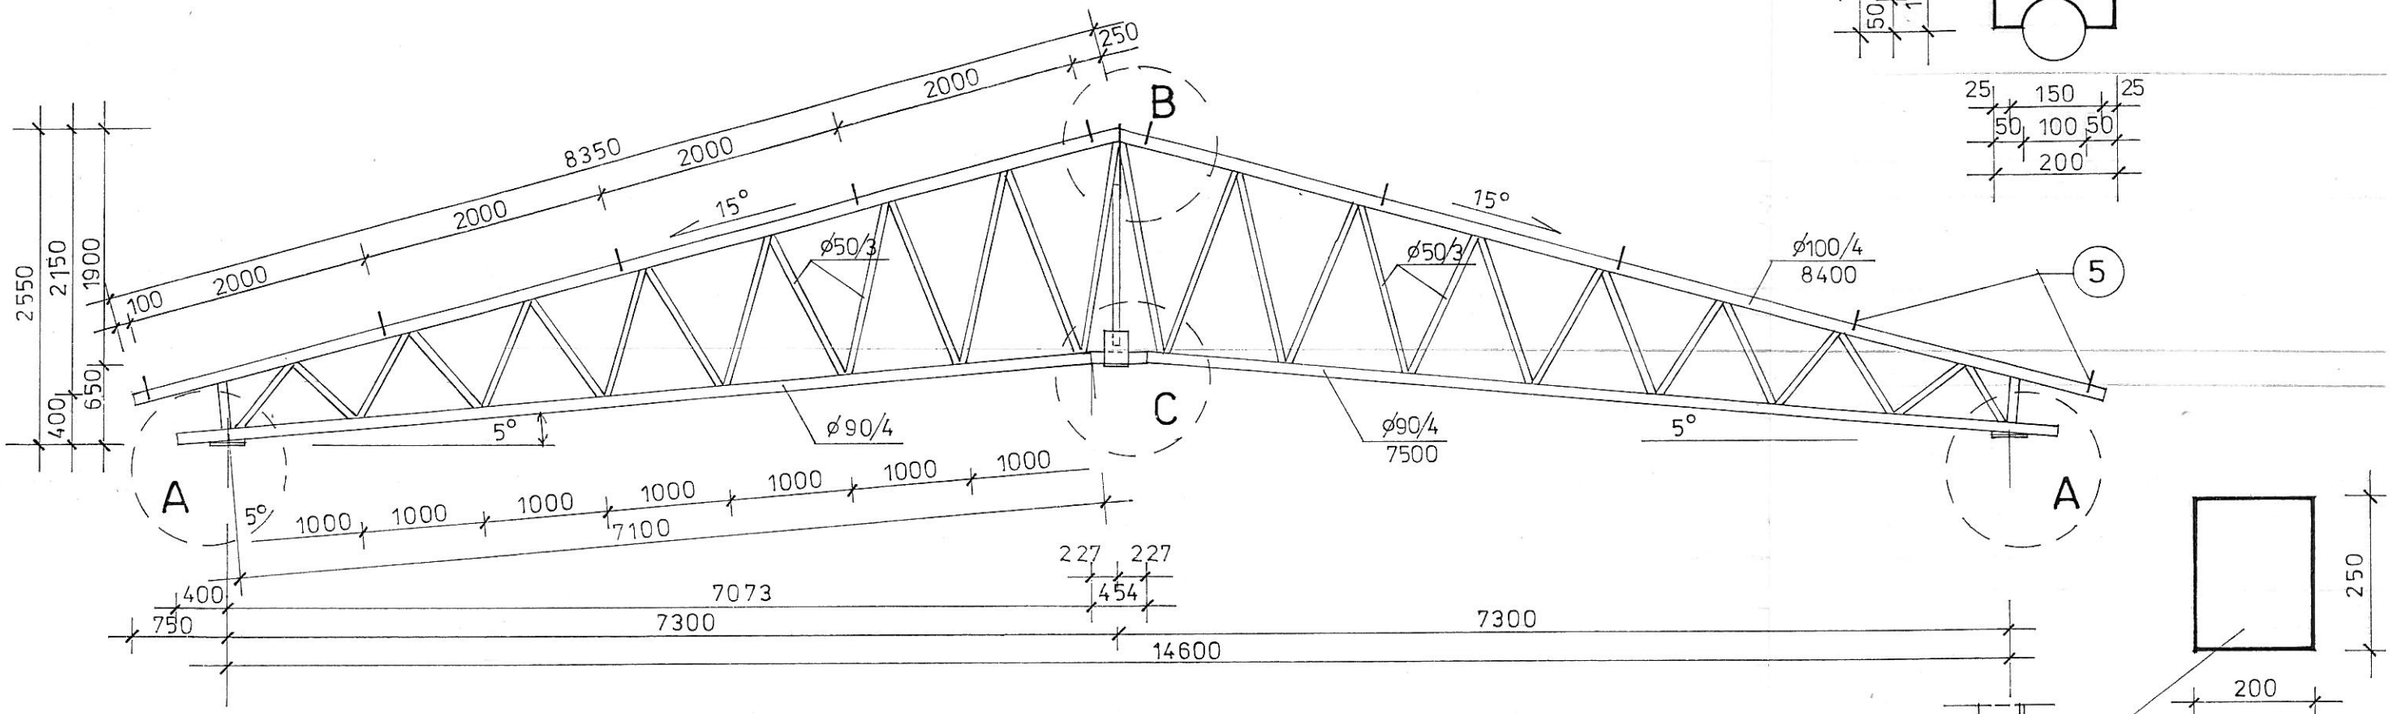

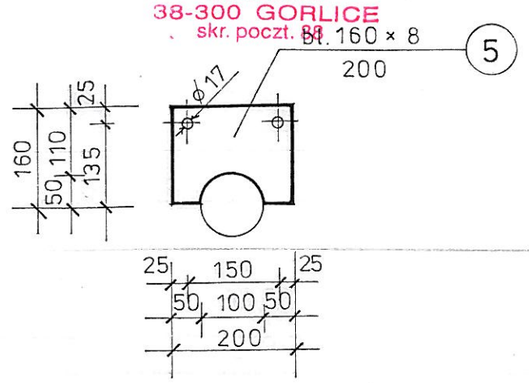


szcz. A

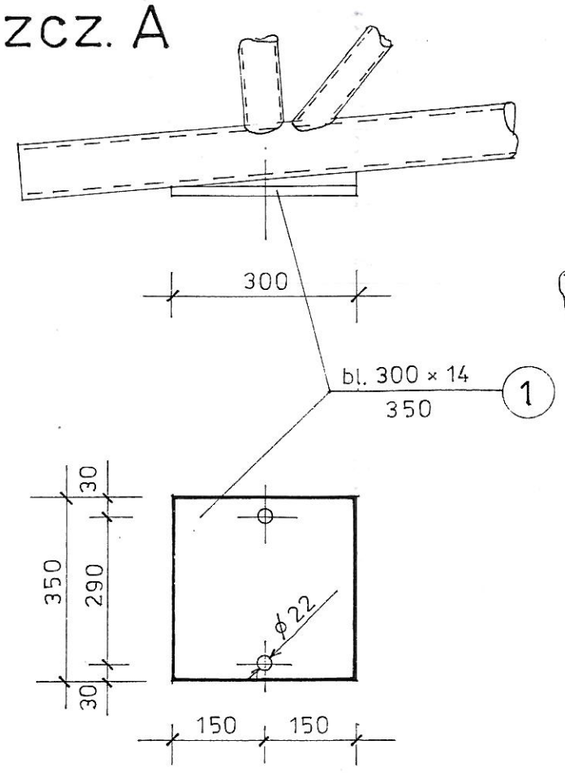


szczegół B

1:10

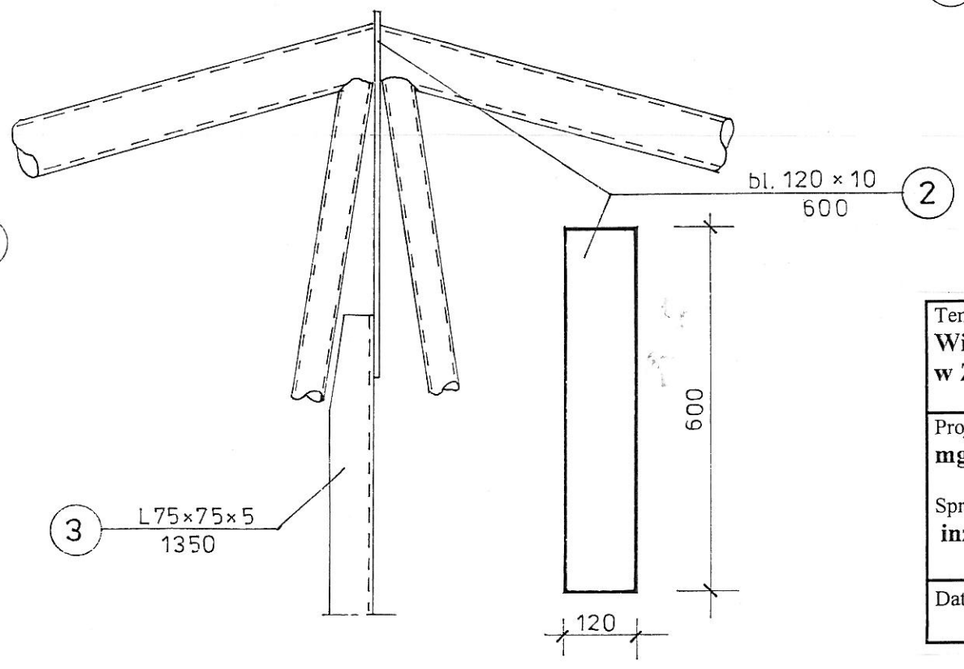

szcz. C

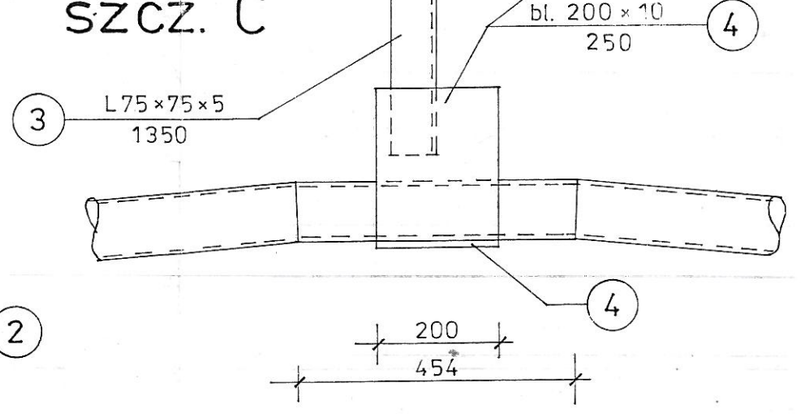


Temat opracowania: **Wiata wystawiennicza Ośrodka Kultury „Łemkowska Watra" w Zdyni**				
Projektant: **mgr inż. Jan Szymański**			Nazwa rys. **Wiązar kratowy WK**	
Sprawdzający: **inż. Marek Krzysztoń**			Branża: **Konstrukcja**	
Data **05.2012**	Skala: **1:10** **1:50**	Faza: **P.B.**	Nr rys.**11**	Nr str. 41

STAROSTWO POWIATOWE
w Gorlicach
ul. Biecka 3
38-300 GORLICE
skr. poczt. 88


wiązar kratowy podwyższony WKp

szt 2

1:50

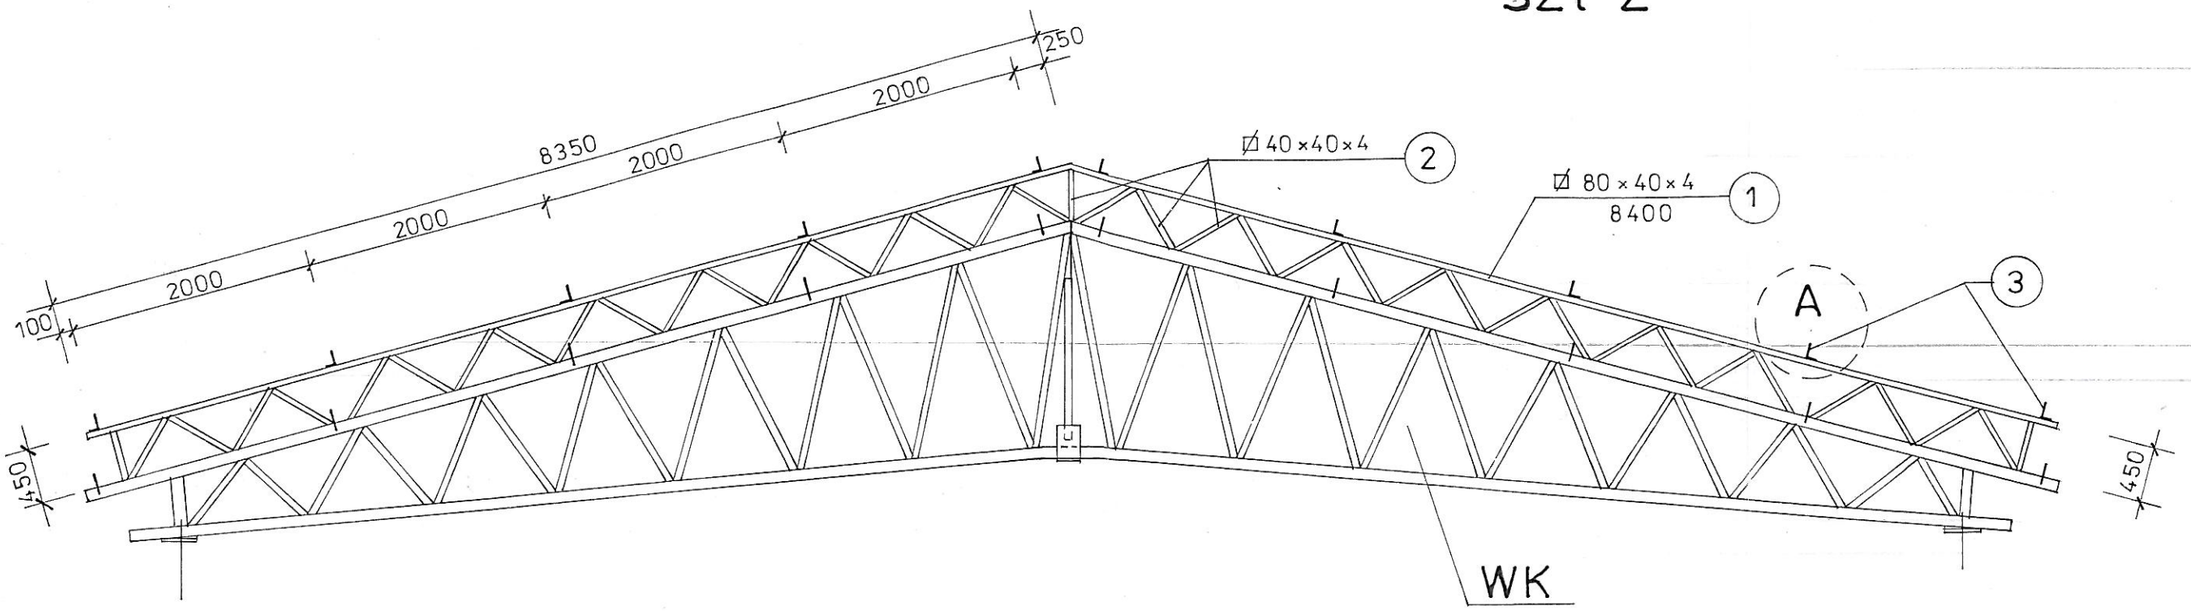

szczegół A 1:5

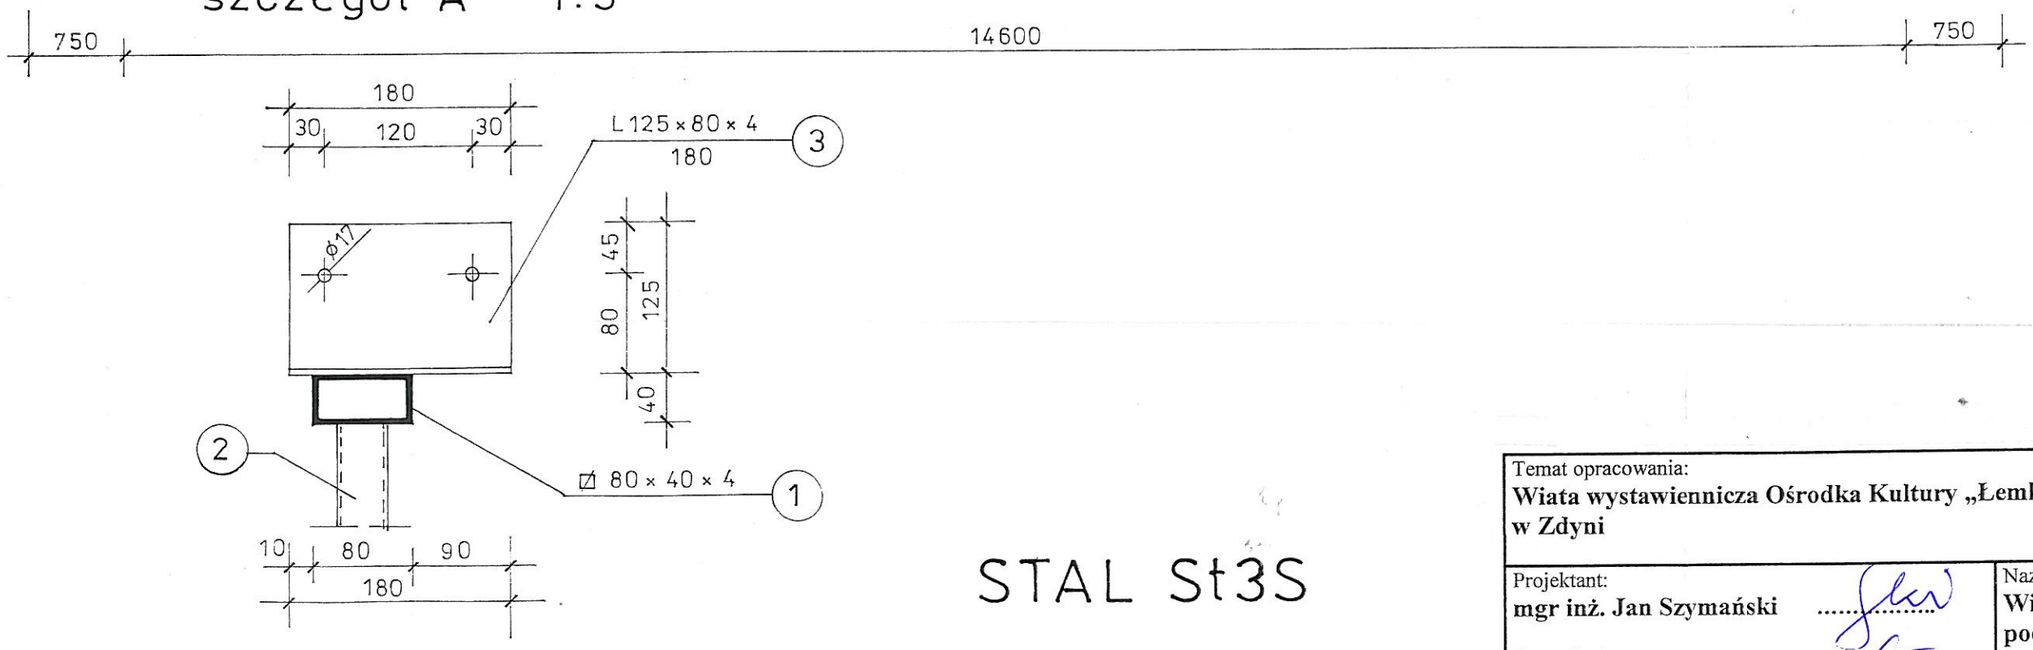


STAL St3S

ELEKTRODY EA 1,46


Temat opracowania: **Wiata wystawiennicza Ośrodka Kultury „Łemkowska Watra” w Zdyni**				
Projektant: **mgr inż. Jan Szymański** ..... Sprawdzający: **inż. Marek Krzysztoń**			Nazwa rys. **Wiązar kratowy podwyższony WKp** Branża: **Konstrukcja**	
Data **05.2012**	Skala: **1:5 1:50**	Faza : **P.B.**	Nr rys. **12**	Nr str. 42

STAROSTWO POWIATOWE
w Gorlicach
ul. Biecka 3
38-300 GORLICE
skr. poczt. 88

belka B1 1:25

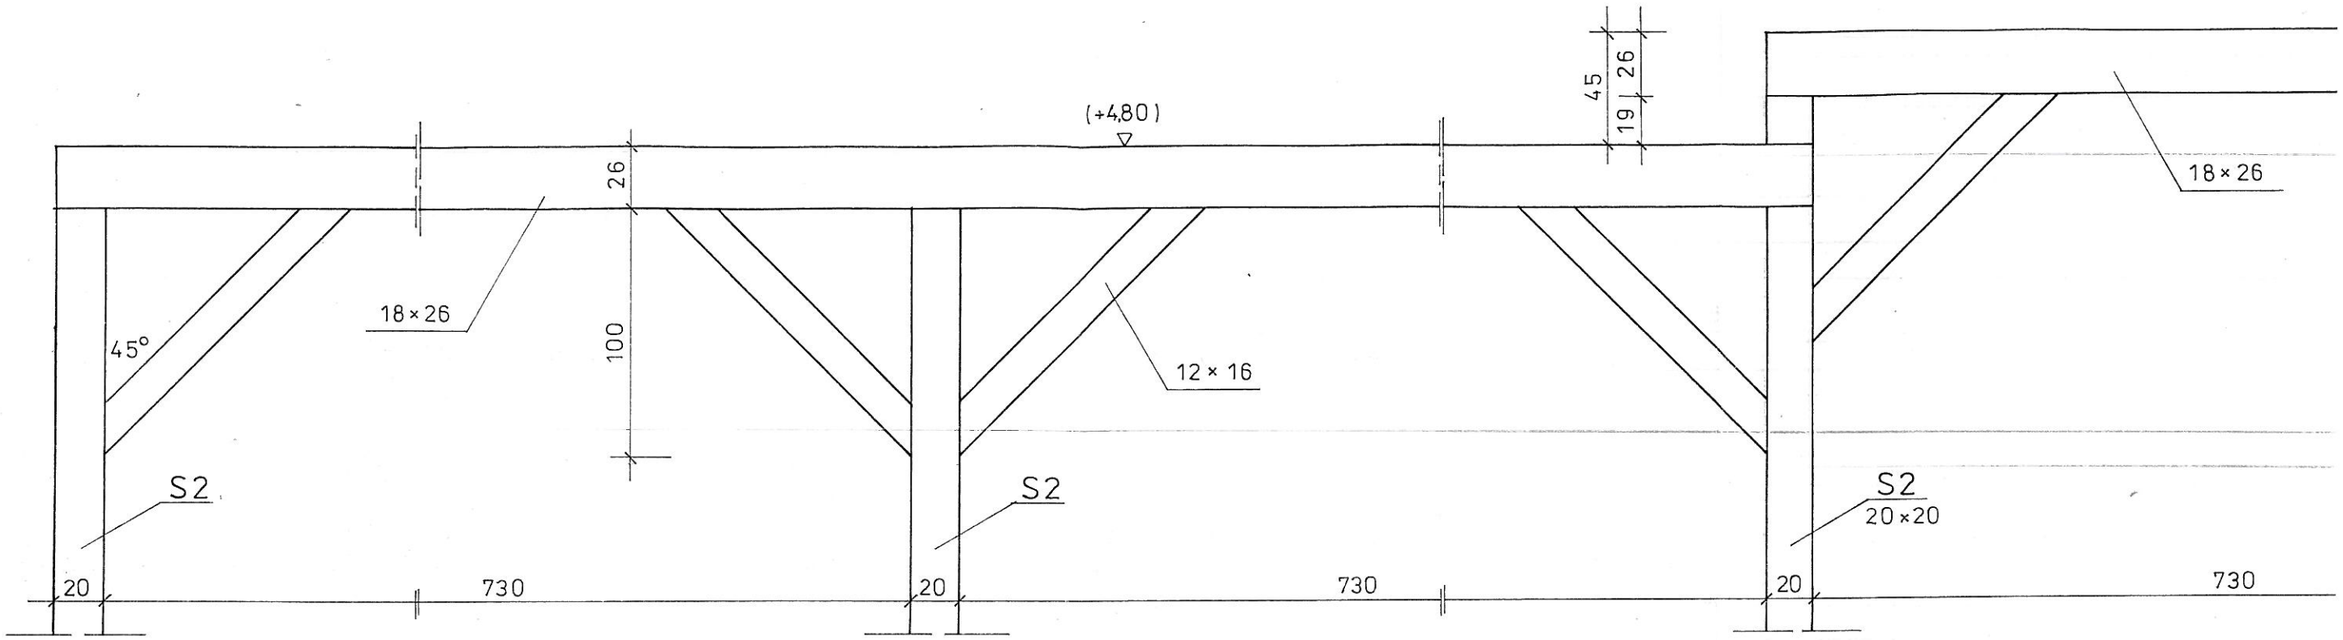

stężenie pionowe T1

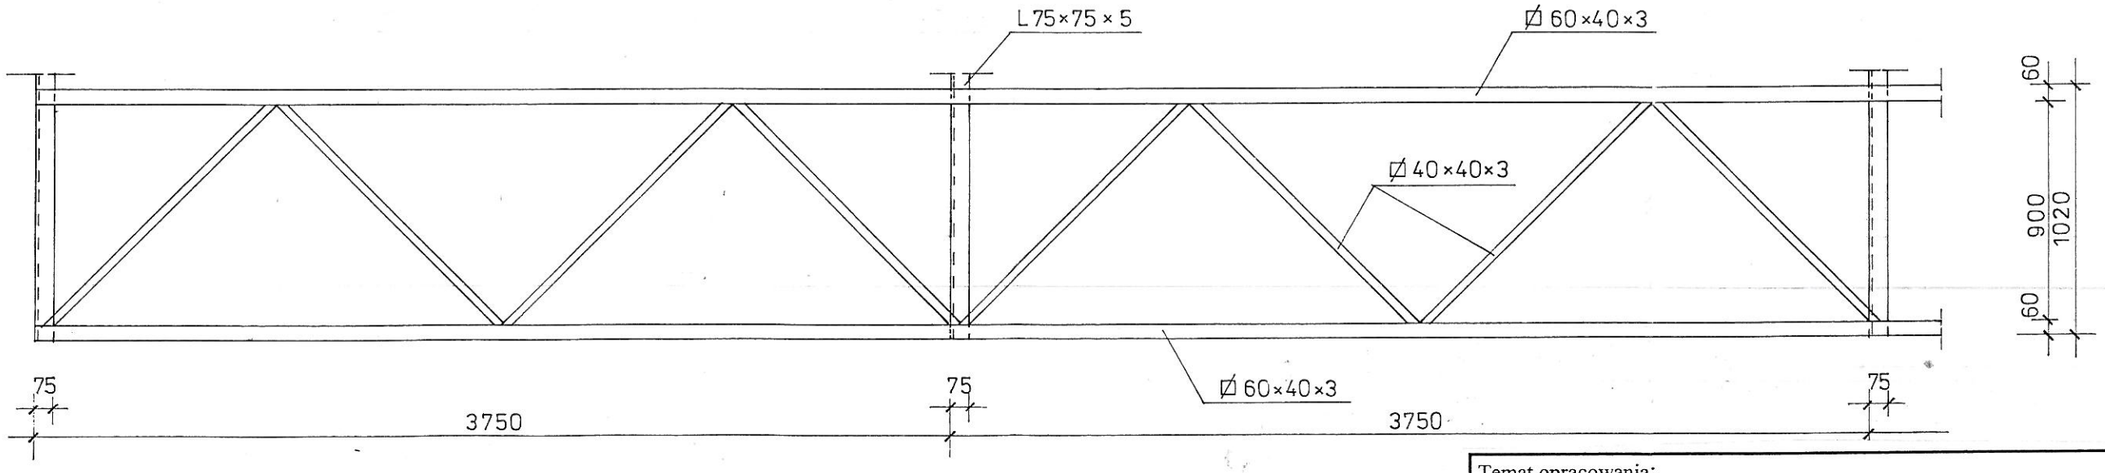

DREWNO KL C27
STAL St3SX
ELEKTRODY EA 1,46

Temat opracowania: **Wiata wystawiennicza Ośrodka Kultury „Łemkowska Watra" w Zdyni**				
Projektant: **mgr inż. Jan Szymański** ..... Sprawdzający: **inż. Marek Krzysztoń**			Nazwa rys. **Belka B1 i stężenie T1** Branża: **Konstrukcja**	
Data: **05.2012**	Skala: **1 : 25**	Faza: **P.B.**	Nr rys. **13**	Nr str. 43

INSTALACJE ELEKTRYCZNE

STAROSTWO POWIATOWE
w Gorlicach
ul.Biecka 3
38-300 GORLICE
skr. poczt. 88

1. OPIS TECHNICZNY
do projektu budowlanego instalacji elektrycznych w projektowanej wiacie wystawienniczej usytuowanej na terenie Ośrodka Kultury „Łemkowska Watra" w Zdyni

1.1. Podstawa opracowania
- zlecenie inwestora
- projekt architektoniczno – konstrukcyjny
- protokół ZUDP nr GE.6630.1127 .2012
- obowiązujące normy, katalogi, przepisy

1.2. Zakres opracowania
Niniejsze opracowanie obejmuje:
- przebudowę istniejącej linii kablowej zalicznikowej będącej w kolizji z projektowaną wiatą
- demontaż istniejącego słupa ŻN -10
- wykonanie instalacji wewnętrznych w obiekcie.

1.3. Przebudowa istniejącej linii kablowej stanowiącej fragment wewnętrznej instalacji elektrycznej .
Z uwagi na kolizję istniejącej linii kablowej oraz słupa ŻN-10 z projektowaną wiatą wystawienniczą, słup zdemontować, a kabel przełożyć poza obszar kolizji. Zamontowaną na słupie rozdzielnicę (po wypięciu istniejących obwodów) zdemontować. Zarówno przekładany kabel jak i słup ŻN stanowi wewnętrzną instalację elektryczną i jest na majątku Inwestora.
Istniejący kabel układać w rowie kablowym zgodnie z trasą pokazaną na sytuacji (patrz rys. nr E1). Kabel układać w rowie kablowym na głębokości 0,7 m, licząc od górnej krawędzi kabla, na podsypce z piasku 10 cm . Kabel należy zasypać 10 cm warstwą piasku i 15 cm warstwą gruntu rodzimego a następnie przykryć folią z tworzywa sztucznego w kolorze niebieskim. Odległość folii od kabla powinna wynosić co najmniej 25 cm. Kabel wprowadzić do projektowanej rozdzielnicy R. Z rozdzielnicy wyprowadzić obwód do istniejącej szafki zabudowanej na słupie oświetlenia terenu.

1.4. Tablica rozdzielcza
Rozdzielnicę R projektuje się jako typową na bazie obudowy RNN 2x12 prod. Legrand z drzwiczkami pełnymi izolacyjnymi.
W rozdzielnicy zabudować osprzęt modułowy: wyłączniki instalacyjne nadmiarowo prądowe, różnicowo prądowy. Wyposażenie rozdzielnicy podano na schemacie zasilania (rys. nr E2) natomiast lokalizację podano na rzucie parteru.
Z rozdzielnicy należy wyprowadzić
- 3 obwody wypustów oświetleniowych
- 4 obwody gniazd wtyczkowych 1-faz ogólnego przeznaczenia
- wprowadzić istniejące obwody uprzednio wypięte z zdemontowanej tablicy

1.5. Instalacja wypustów oświetleniowych i gniazd wtykowych
1.5.1. Instalacja oświetleniowa
Instalację oświetleniową wykonać przewodem kabelkowym YDY 3,4 x2,5 mm^2 w rurce osłonowej RVS 21. Rurki osłonowe z wbudowanymi przewodami układać na ściankach szkieletowych, na belce drewnianej oraz słupach. Oświetlenie ogólne w wiacie przyjęto oprawami zwieszanymi np. Gemini 2 (Es-system) z świetlówką kompaktową.
Dla oświetlenia stałej ekspozycji w gablotach należy na słupach zamontować naświetlacze np. typu HL 150, lub LED 10W. Ponadto w boksach wystawienniczych zaprojektowano dodatkowo wypusty oświetleniowe, dla podłączenia naświetlaczy LED. Włączanie oświetlenia w pomieszczeniach miejscowe. Wyłączniki montować na wysokości 1,4 m oraz 1,1 m w boksach wystawienniczych, (w puszcze 2-modułowej, wspólnej dla gniazda 230V i

STAROSTWO POWIATOWE
w Gorlicach
ul. Biecka 3
38-300 GORLICE
skr. poczt. 88

wyłącznika).

1.5.2. Instalacja gniazd wtyczkowych.

Obwody gniazd wtyczkowych wykonać przewodem YDY 3x2,5 mm^2 p.t. w rurce osłonowej RVS 21 Gniazda montować na wysokości 1,1 m od posadzki. Stosować gniazda wtyczkowe hermetyczne z zaciskiem ochronnym np. typu GWP-132PF firmy Elda.

1.6. Ochrona przeciwporażeniowa.

Projektuje się wykonanie instalacji z zastosowaniem wyłączników nadmiarowych i różnicowo - prądowych w celu szybkiego wyłączenia zasilania i nie doprowadzenia do pojawienia się niebezpiecznych napięć dotykowych. Obwody wykonać jako 3 – przewodowe. Do wszystkich zabezpieczonych obwodów (odbiorników) doprowadzić zarówno przewód neutralny N jak i ochronny PE. Izolacja przewodu N – kolor jasny niebieski, a przewodu PE – kolor zielono – żółty. Po wykonaniu instalacji pomiarem stwierdzić skuteczność ochrony przeciwporażeniowej

.

Uwaga!

1. **Istniejąca moc przyłączeniowa jest wystarczająca dla podłączenia dodatkowych odbiorników w projektowanej wiacie wystawienniczej , wobec tego Inwestor nie musi występować do TAURON o jej zwiększenie**
2. **Całość prac wykonać zgodnie z „ Warunkami technicznymi wykonania i odbioru robót budowlano - montażowych Tom V. Instalacje elektryczne ".**


Opracowała:

inż. Irena Kwoka
Upr. bud. do projektowania
w spec. sieci i instal. elektr.
UAN-7342-144/91
MOIB nr MAP/IE/1435/03
ul. Wrocławskich 62, 38-300 Gorlice
tel. (018) 352-59-70

STAROSTWO POWIATOWE
w Gorlicach
ul.Biecka 3
38-300 GORLICE
skr. poczt. 88

TN-S	400/ 230V
	3x L + N + PE
Samoczynne szybkie wyłączenie	

ROZDZIELNICA R - OBUDOWA TYPU RNN 2×12 prod. LEGRAND

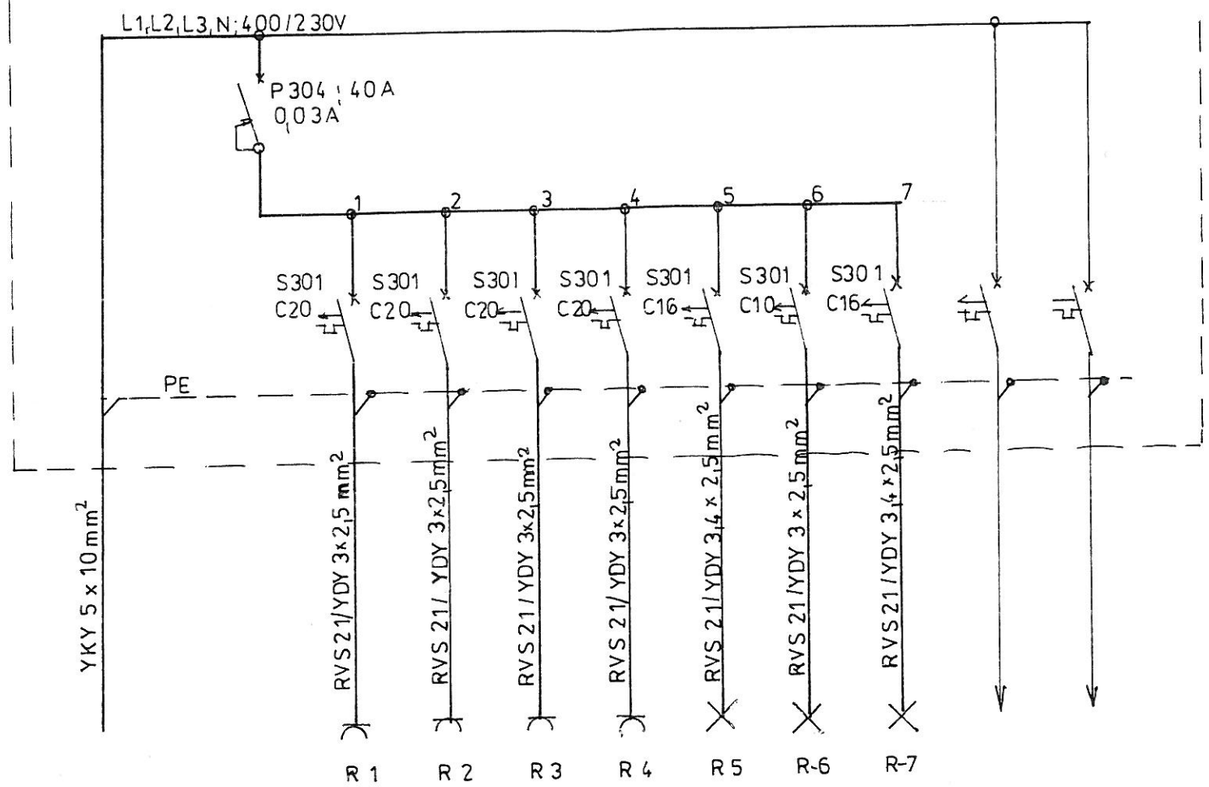


ROZDZIELNICA R										
OBWÓD	Zasilanie z istniejącej rozdzielni	Wyłącz. ochronny	Gniazda 230V ogólne	Gniazda 230V ogólne	Gniazda 230V ogólne	Gniazda 230V ogólne	Wypusty oświetle-niowe	Wypusty oświetle-niowe	Wypusty oświetle-niowe	Istniejące obwody z zdemontowanej rozdzielnicy (na słupie)
Moc Pi /kW/	17,2		4,5	2,2	4,5	4,5	0,3	0,4	0,8	-

Obiekt:	Ośrodek Kultury – „Łemkowska Watra" w Zdyni		
Inwestor:	Zjednoczenie Łemków Zarząd Główny ul. Jagiełły 2 38-300 Gorlice		
Nazwa :	SCHEMAT ZASILANIA		
Projektowała:	Inż. Irena Kwoka	UAN—7342-144/91	Temat: Wiata wystawiennicza usytuowana na dz. nr 125/9 w Zdyni
Opracował:			
Sprawdził:	mgr inż. J. Stopnicki	upr 32/75	
Data:	Czerwiec 2012	PROJEKT BUDOWLANY	Sk. - E.2

RZUT PARTERU sk. 1:100

STAROSTWO POWIATOWE
w Gorlicach
ul.Bisztyńska 3
38-300 GORLICE
skr. pocz. 88

TN-S	400/230V
	3 x L + N + PE
Samoczynne szybkie wyłączenie	

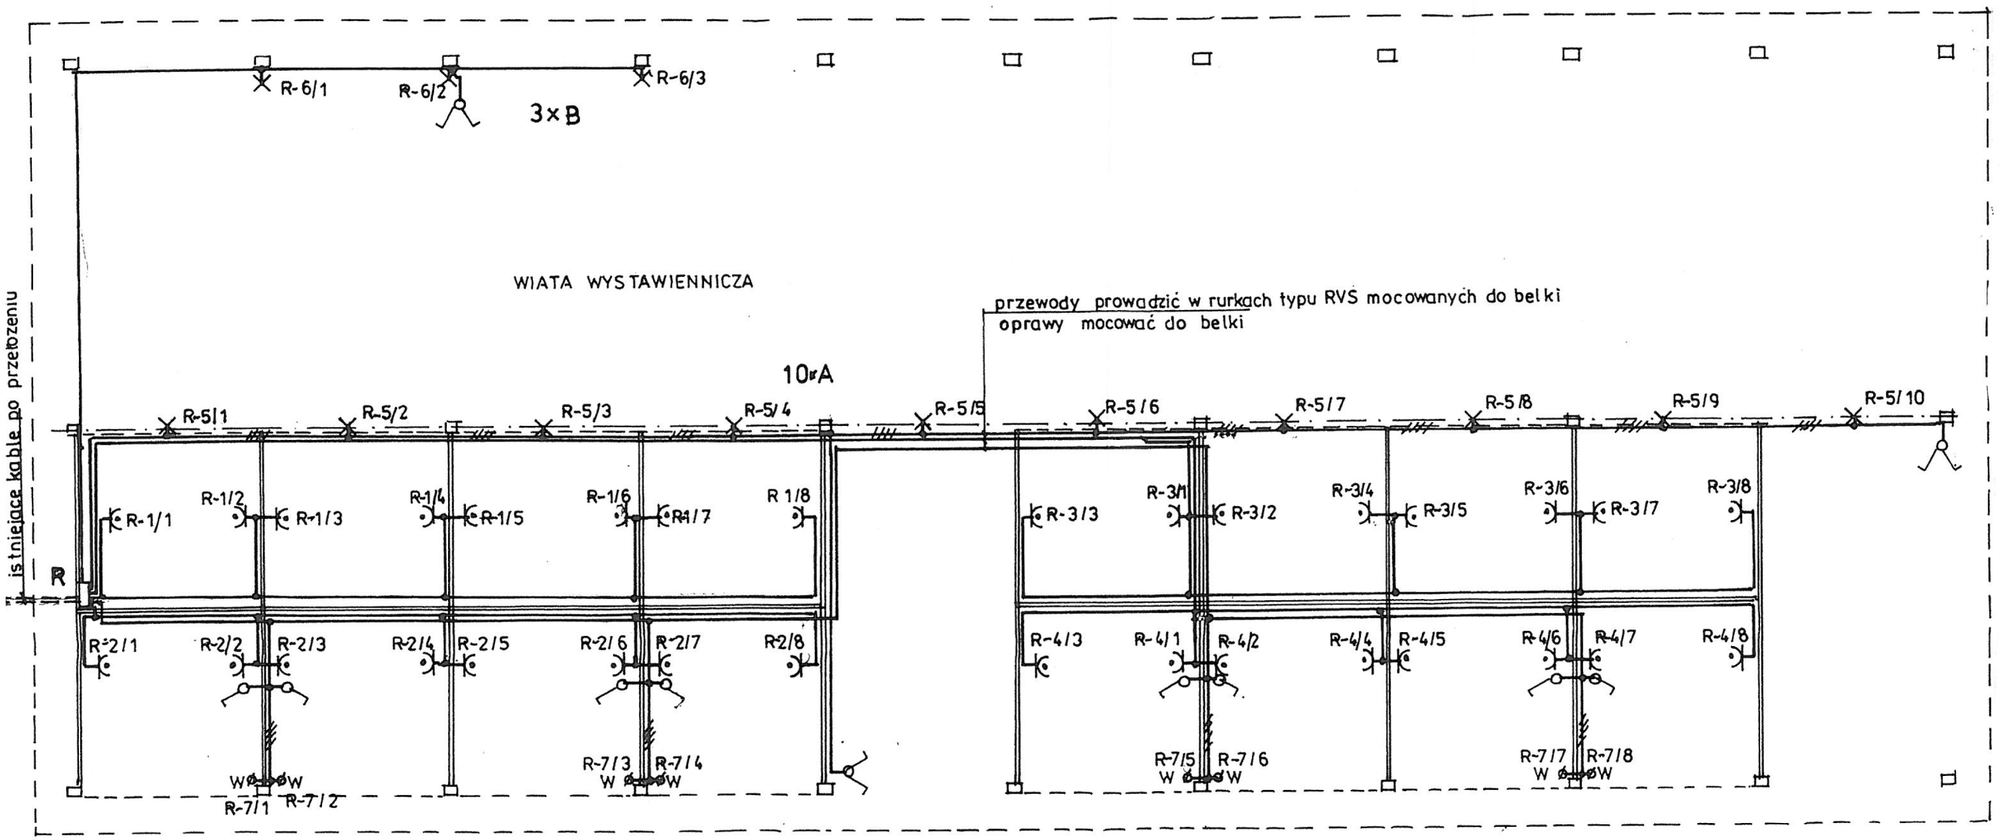

LEGENDA	
R	Rozdzielnica typu RNN 2x12 z drzwiczkami (IP40) prod. Legrand wyposażyć wg schematu zasilania rys. nr 1
—øW	Wypust 230V do podłączenia oświetlenia
	Gniazdo 1-fazowe hermetyczne ze stykiem ochronnym P+N+PE, 16A, 230V, IP 44
	Łącznik uniwersalny 1-bieg
	Łącznik świecznikowy 10/16A 230V, IP44,
— — —	Linie zasilające (istniejące kable po przełożeniu)
———	Instalacja wypustów oświetleniowych
———	Instalacja gniazd wtyczkowych
A	Oprawa zwieszana z świetlówką kompaktową , obudowa aluminiowa np. GEMINI 2
B	Projektor halogenowy np. HL 150 wg kat. Lena ELECTRIC
R-1/1	Pierwsza cyfra oznacza rozdzielnicę, druga cyfra - numer obwodu, trzecia cyfra - nr odbiornika zasilanego z danego obwodu.

Uwagi ogólne.

1. Rysunek należy rozpatrywać z rysunkami architektonicznymi, konstrukcyjnymi.
2. Przed przystąpieniem do prac należy dokładnie zapoznać się z całością dokumentacji
3. Wszelkie prace należy wykonać zgodnie z właściwymi regułami prawnymi i normatywnymi oraz zgodnie ze sztuka budowlaną
4. Wszystkie prace przygotowawcze, podstawowe, wykończeniowe użytkowe i eksploatacyjne związane z zastosowaniem danych produktów, należy wykonać zgodnie z instrukcjami, procedurami i metodami wymaganymi przez producentów po uprzednim zapoznaniu się z właściwymi instrukcjami.
5. O każdej niezgodności lub kolizji pomiędzy projektami branżowymi lub pomiędzy poszczególnymi opracowaniami wewnątrz projektów branżowych należy powiadomić projektanta niezwłocznie, przed wykonaniem na budowie
6. Całość instalacji wykonać przewodem kabelkowym w rurkach winidurowych typu RVS. Rurki układać na belce drewnianej, oraz w ściankach szkieletowych
7. Gniazda wtyczkowe montować na wysokości 1,1 m. Wypust 230 V zakończyć w puszcze na wys. 2,5 m. Łączniki montować na wysokości 1,4 m, oraz 1,1 m.

Obiekt:	Ośrodek Kultury – „Łemkowska Watra" w Zdyni				
Inwestor:	Zjednoczenie Łemków Zarząd Główny ul. Jagiełły 2 38-300 Gorlice				
Nazwa :	PLAN INSTALACJI ELEKTRYCZNYCH - PATER				
Projektowała:	Inż. Irena Kwoka	UAN—7342-144/91		Temat	
Opracował:				**Wiata wystawiennicza usytuowana na dz. nr 125/9 w Zdyni**	
Sprawdził:	mgr inż J.Stopnicki	upr.32/75			
Data:	Czerwiec 2012	PROJEKT BUDOWLANY		Sk. 1:100	E.3